



位置図 縮尺 1:2500

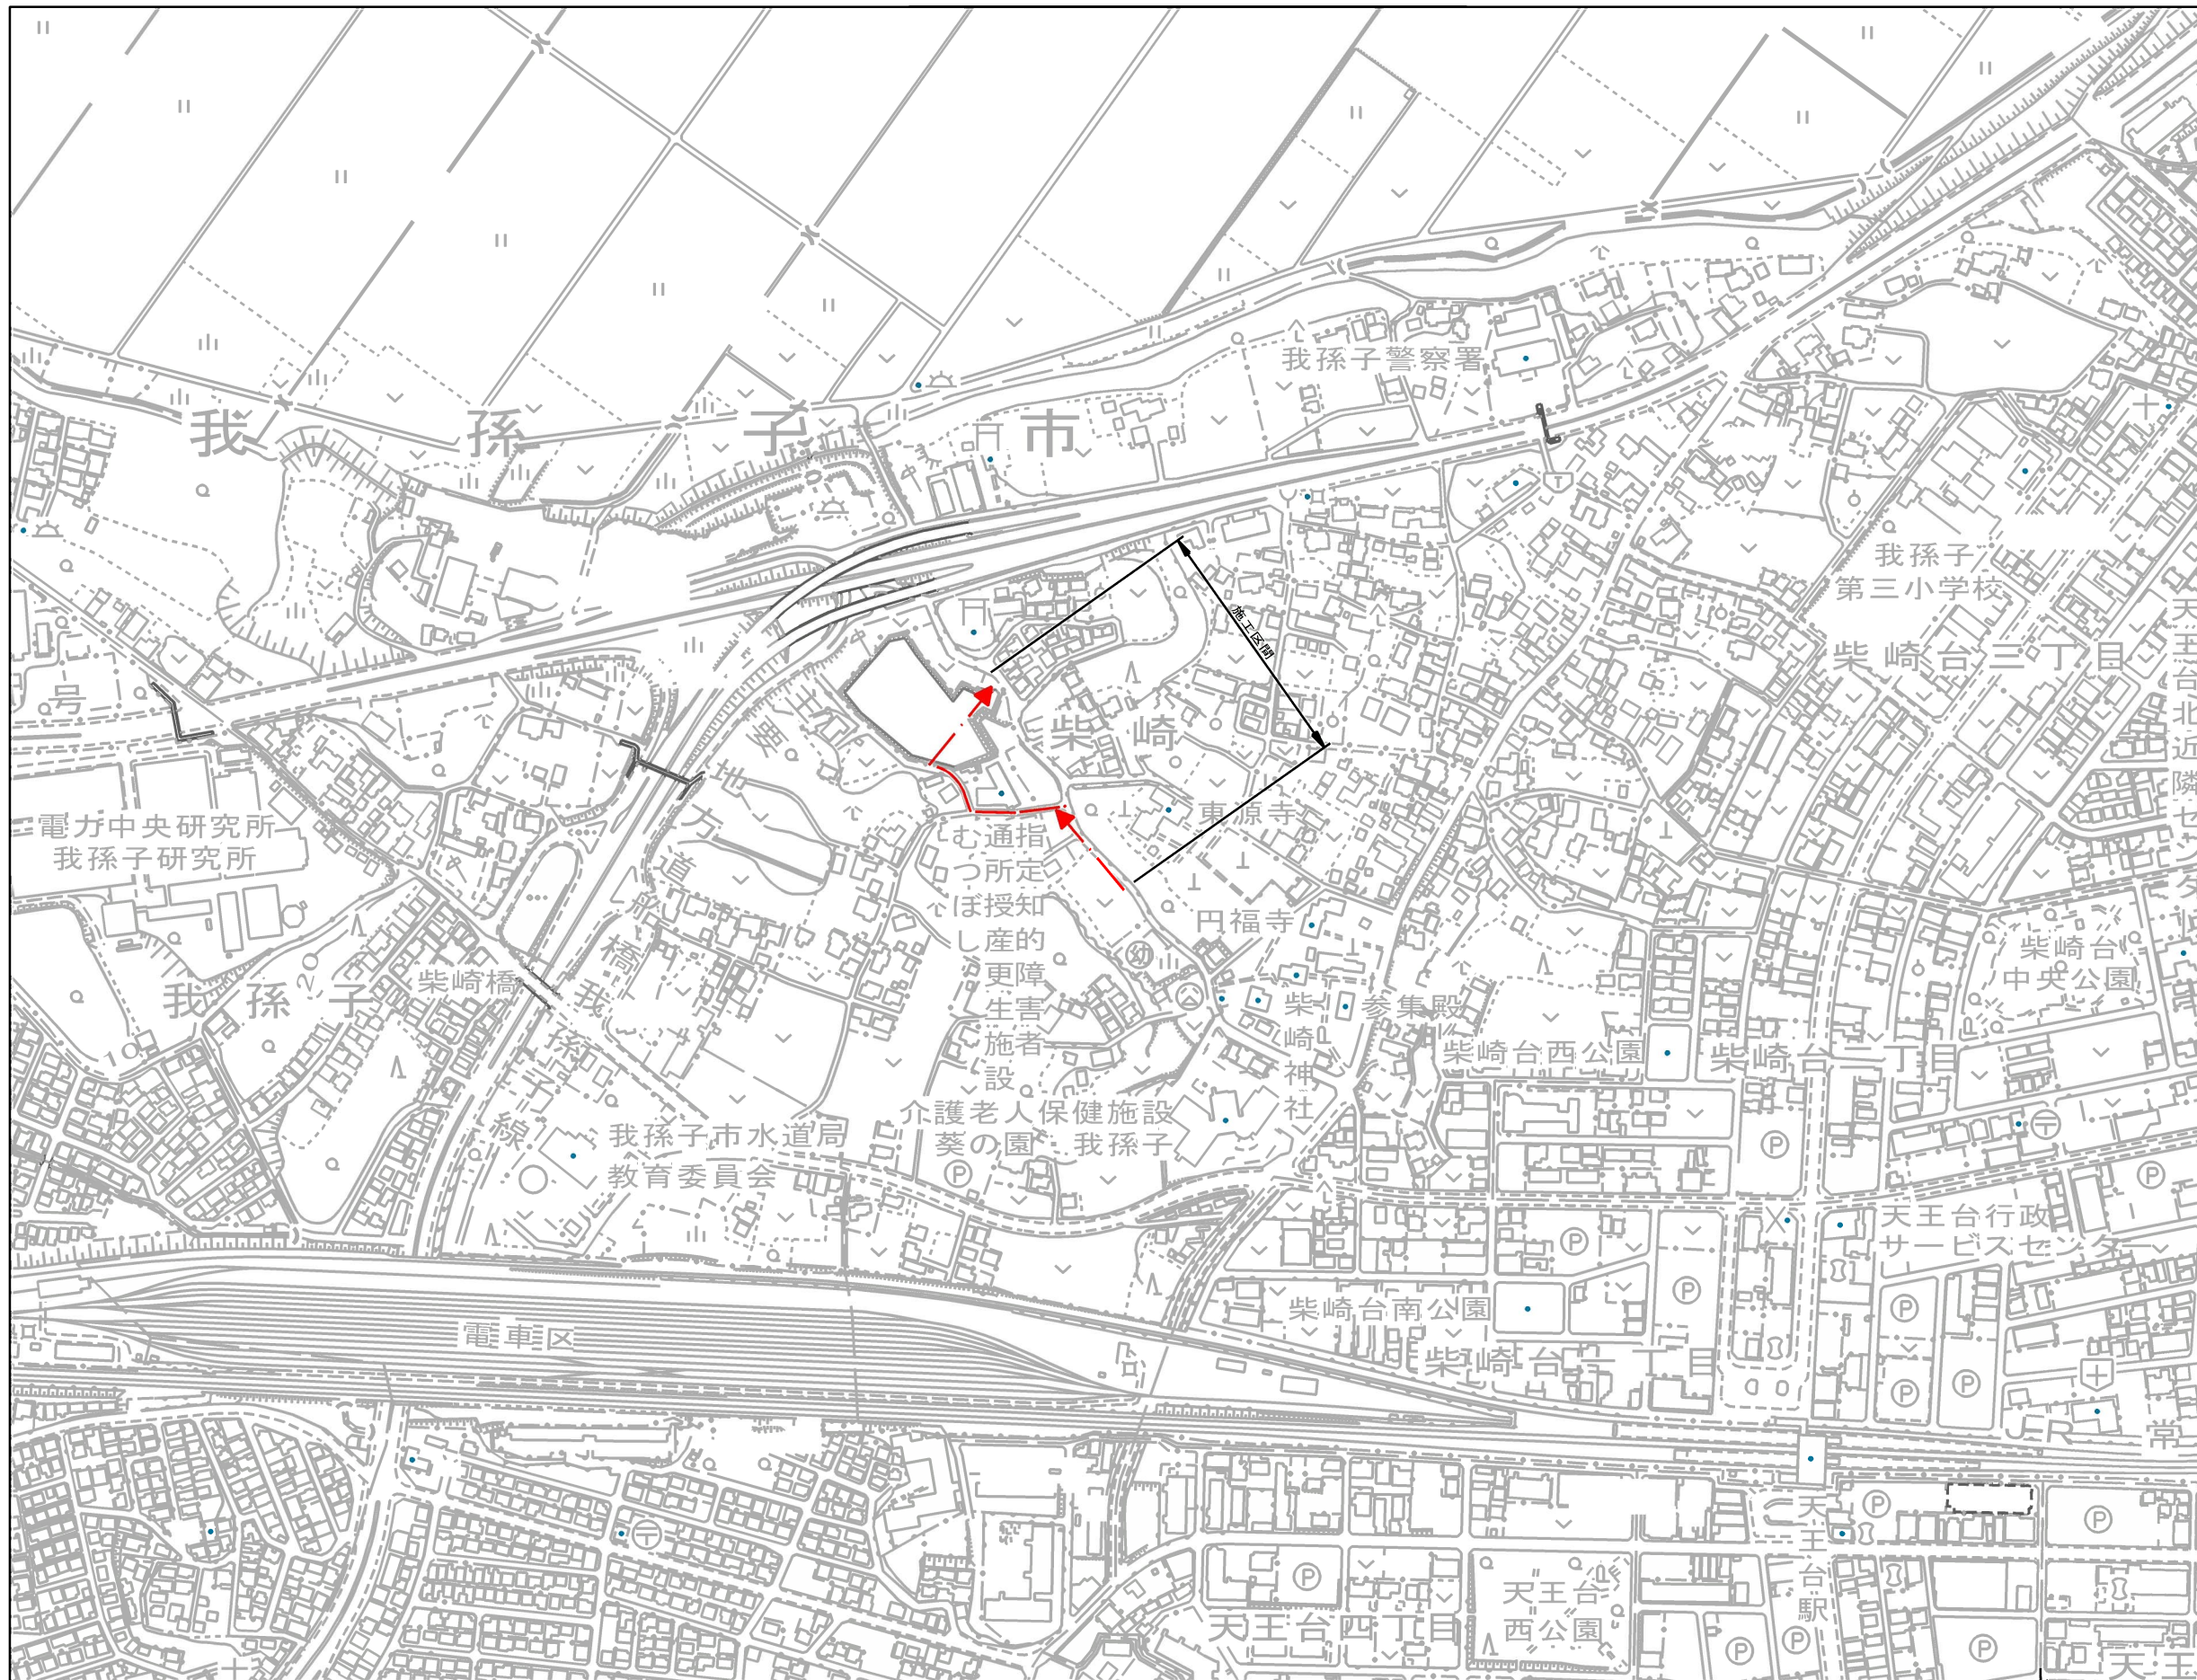

| | | | |
|------|-------------------------------|-------|--|
| 工事名 | 柴崎幹線（3工区）整備工事（公契約）に伴う仮排水管布設工事 | | |
| | 令和 6 年度 | | |
| 路線名 | 柴崎排水区柴崎幹線 | | |
| 工事箇所 | 柴崎地先 | | |
| 図面種別 | 位置図 | | |
| 図面番号 | 全 07 葉の内 01 号 | | |
| 縮尺 | 図示 | 内容表示 | |
| | 千葉県我孫子市役所 | | |
| 課長 | | 設計者氏名 | |


仮排水計画図 縮尺 1:300

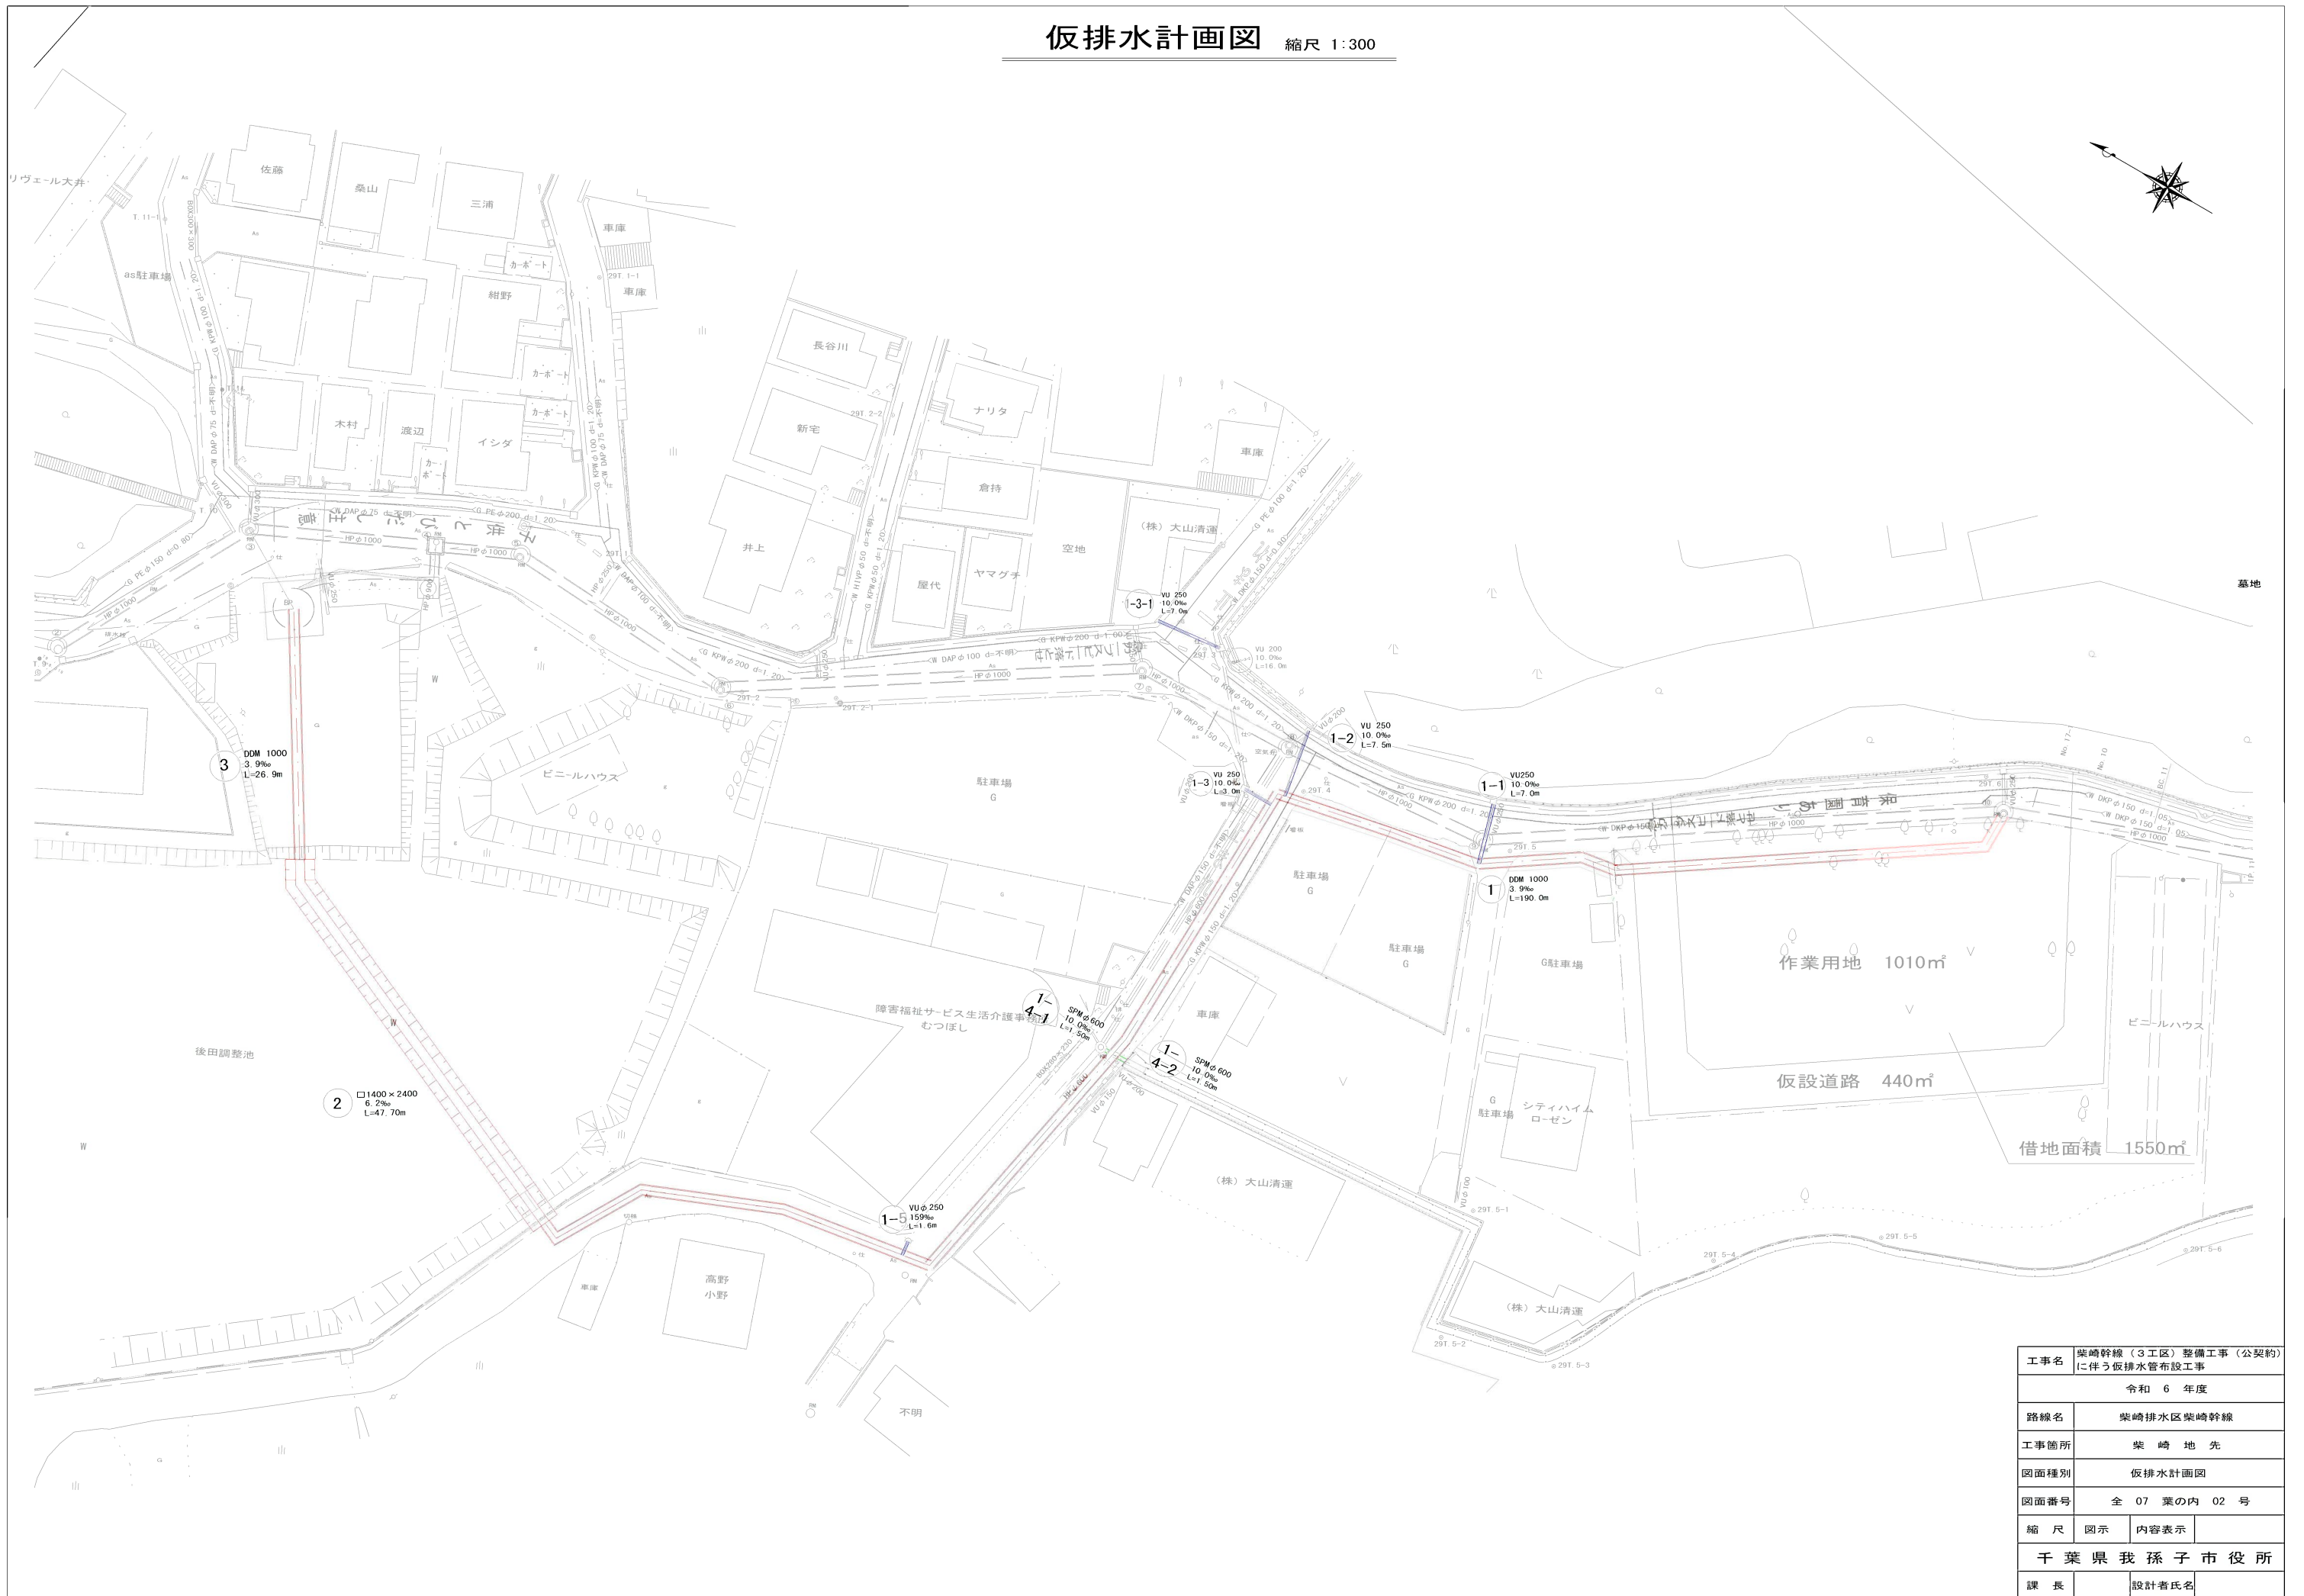

| | | | |
|-----------|-------------------------------|-------|--|
| 工事名 | 柴崎幹線（3工区）整備工事（公契約）に伴う仮排水管布設工事 | | |
| | 令和 6 年度 | | |
| 路線名 | 柴崎排水区柴崎幹線 | | |
| 工事箇所 | 柴崎地先 | | |
| 図面種別 | 仮排水計画図 | | |
| 図面番号 | 全 07 葉の内 02 号 | | |
| 縮尺 | 図示 | 内容表示 | |
| 千葉県我孫子市役所 | | | |
| 課長 | | 設計者氏名 | |

縦断図 縮尺 縦：1:250 横：1:500


(参考図)

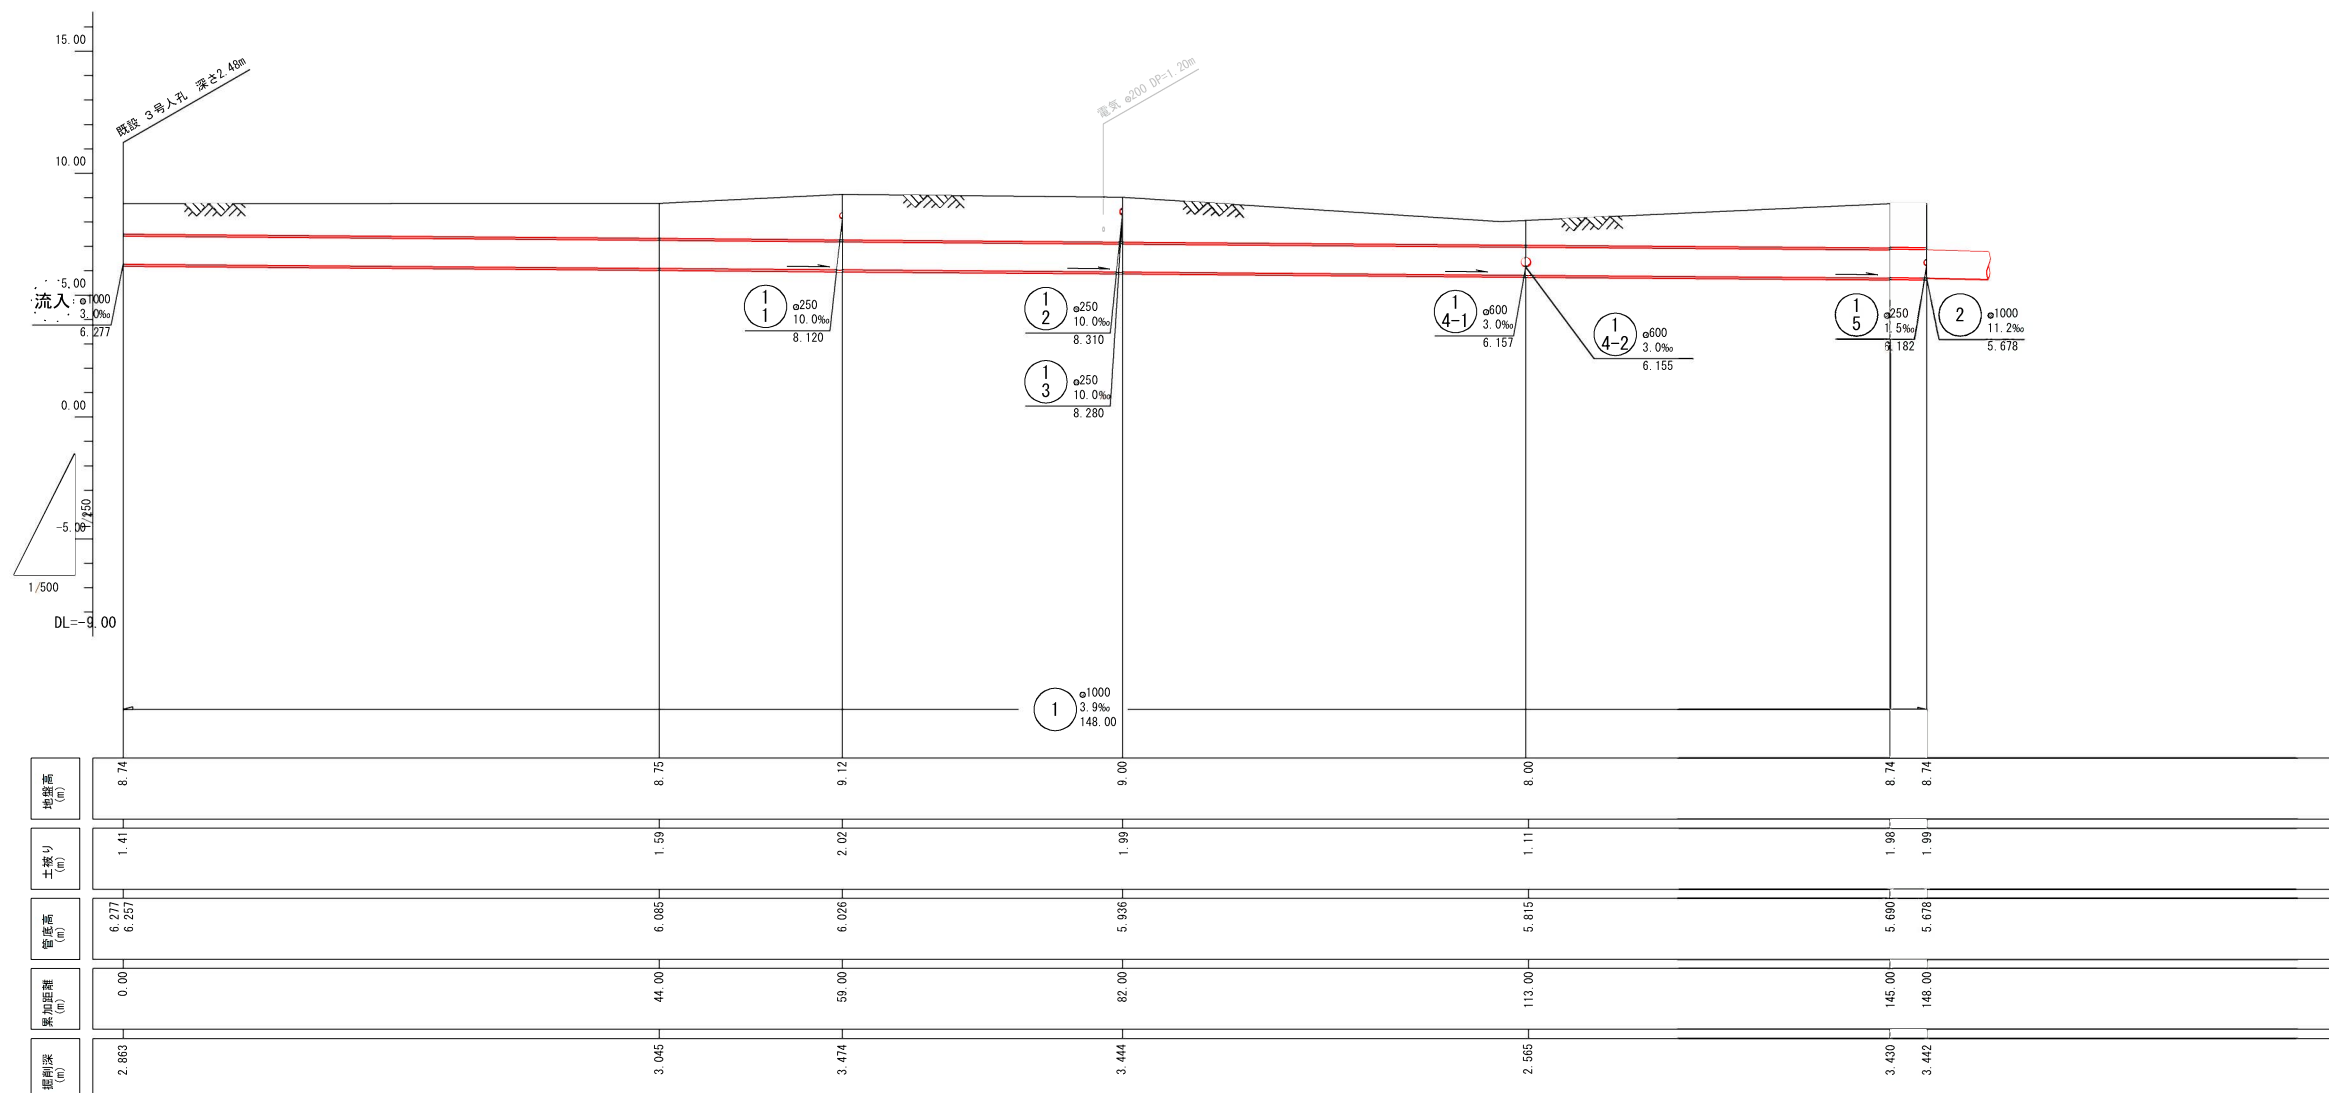

| | | | |
|-----------|------------------------------------|-------|--|
| 工事名 | 柴崎幹線 (3 工区) 整備工事 (公契約) に伴う仮排水管布設工事 | | |
| | 令和 6 年度 | | |
| 路線名 | 柴崎排水区柴崎幹線 | | |
| 工事箇所 | 柴崎地先 | | |
| 図面種別 | 仮排水縦断図 (1/3) | | |
| 図面番号 | 全 07 葉の内 03 号 | | |
| 縮尺 | 図示 | 内容表示 | |
| 千葉県我孫子市役所 | | | |
| 課長 | | 設計者氏名 | |

縦断図 縮尺 縦：1:250
横：1:500


(参考図)

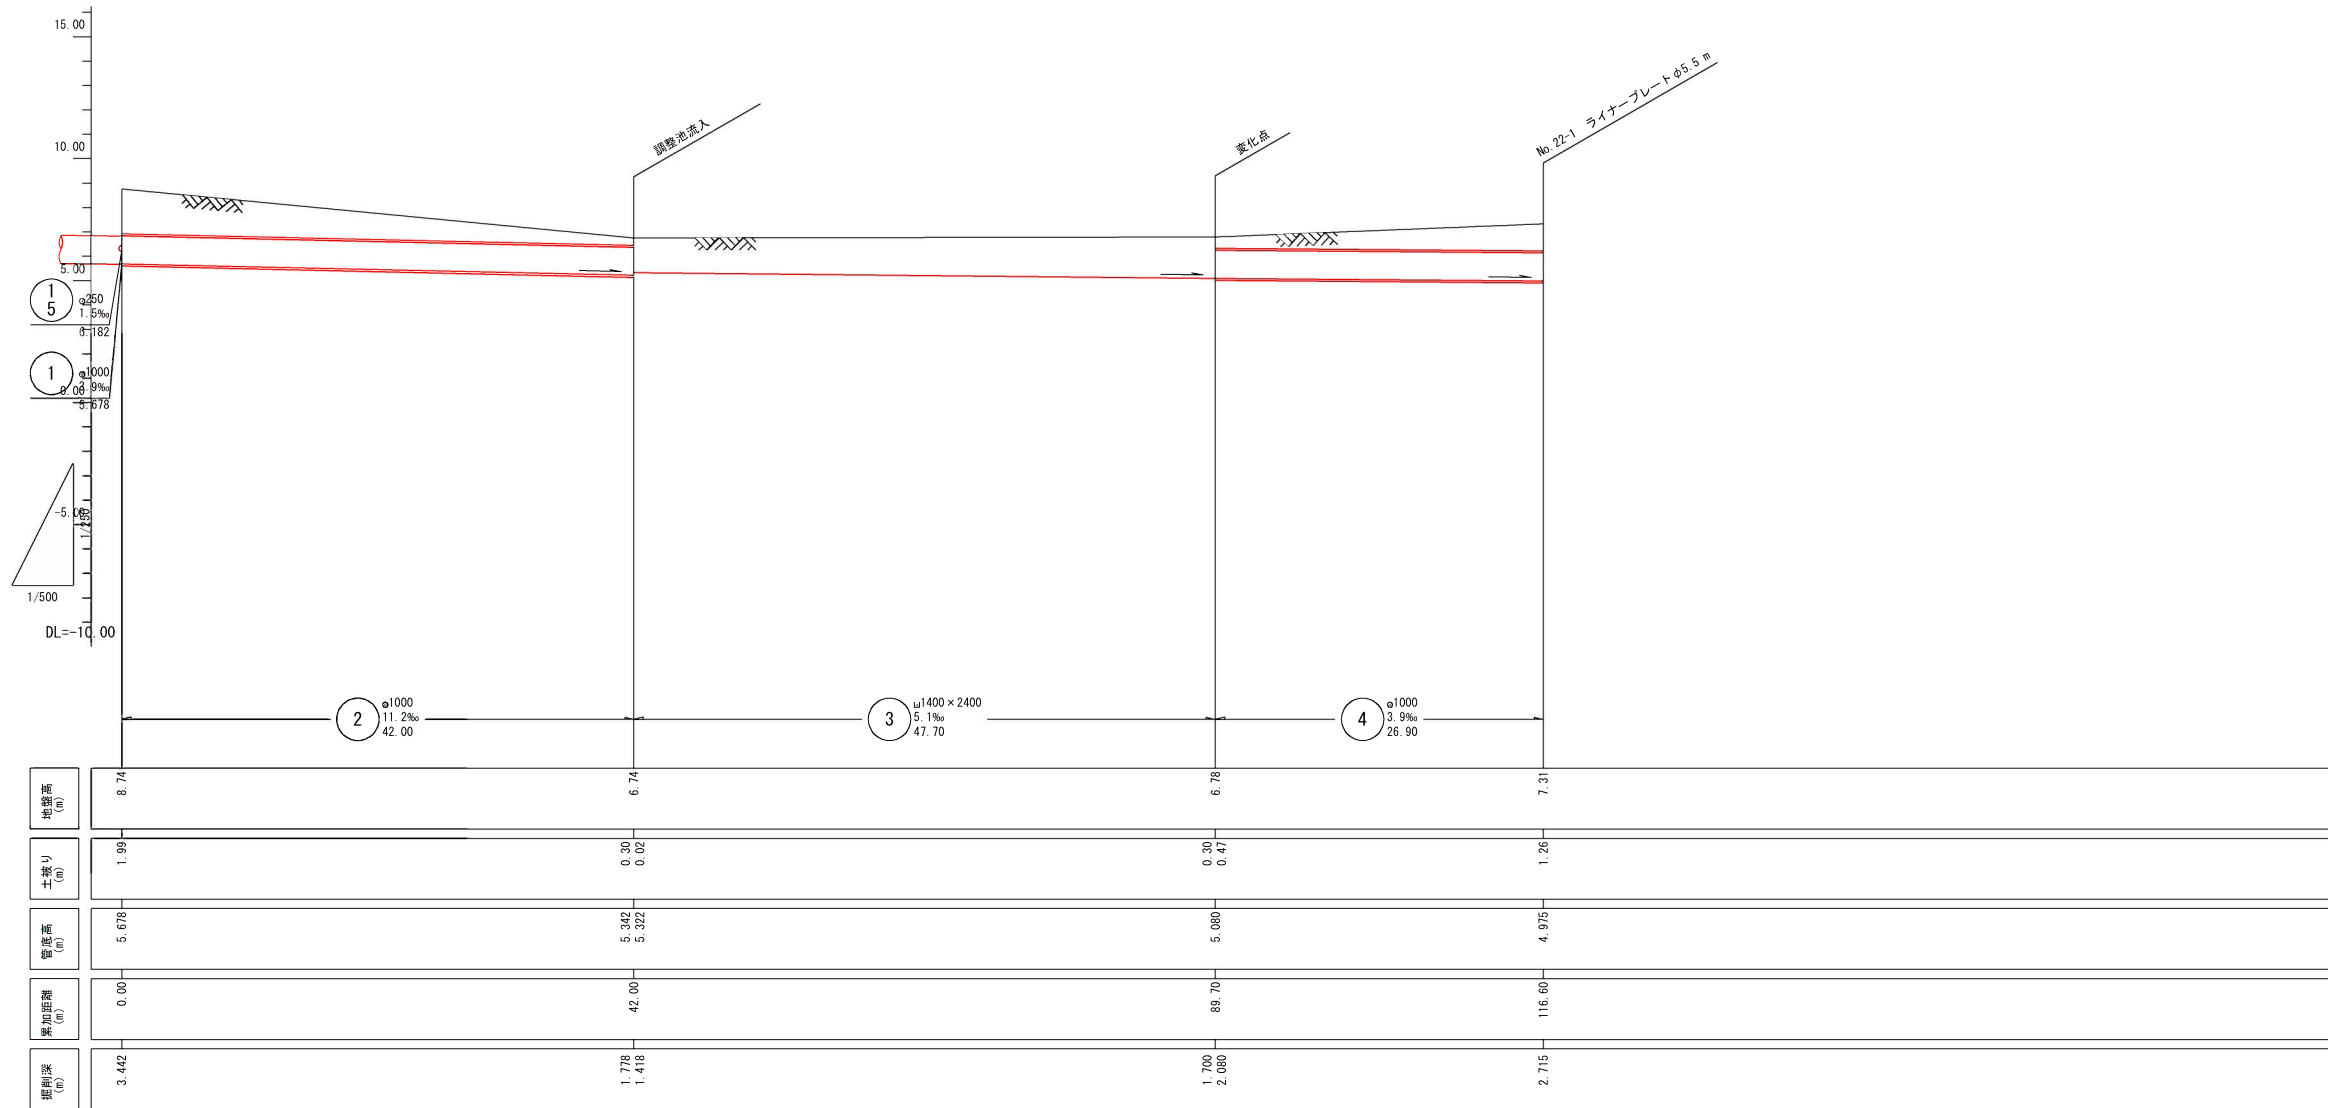

| | | | |
|-----------|--------------------------------------|-------|--|
| 工事名 | 柴崎幹線 (3工区) 整備工事 (公契約) に伴う仮排水管布設工事 | | |
| | 令和 6 年度 | | |
| 路線名 | 柴崎排水区柴崎幹線 | | |
| 工事箇所 | 柴崎地先 | | |
| 図面種別 | 仮排水縦断図 (2/3) | | |
| 図面番号 | 全 07 葉の内 04 号 | | |
| 縮尺 | 図示 | 内容表示 | |
| 千葉県我孫子市役所 | | | |
| 課長 | | 設計者氏名 | |

縦断図 縮尺 縦：1:250 横：1:500

(参考図)

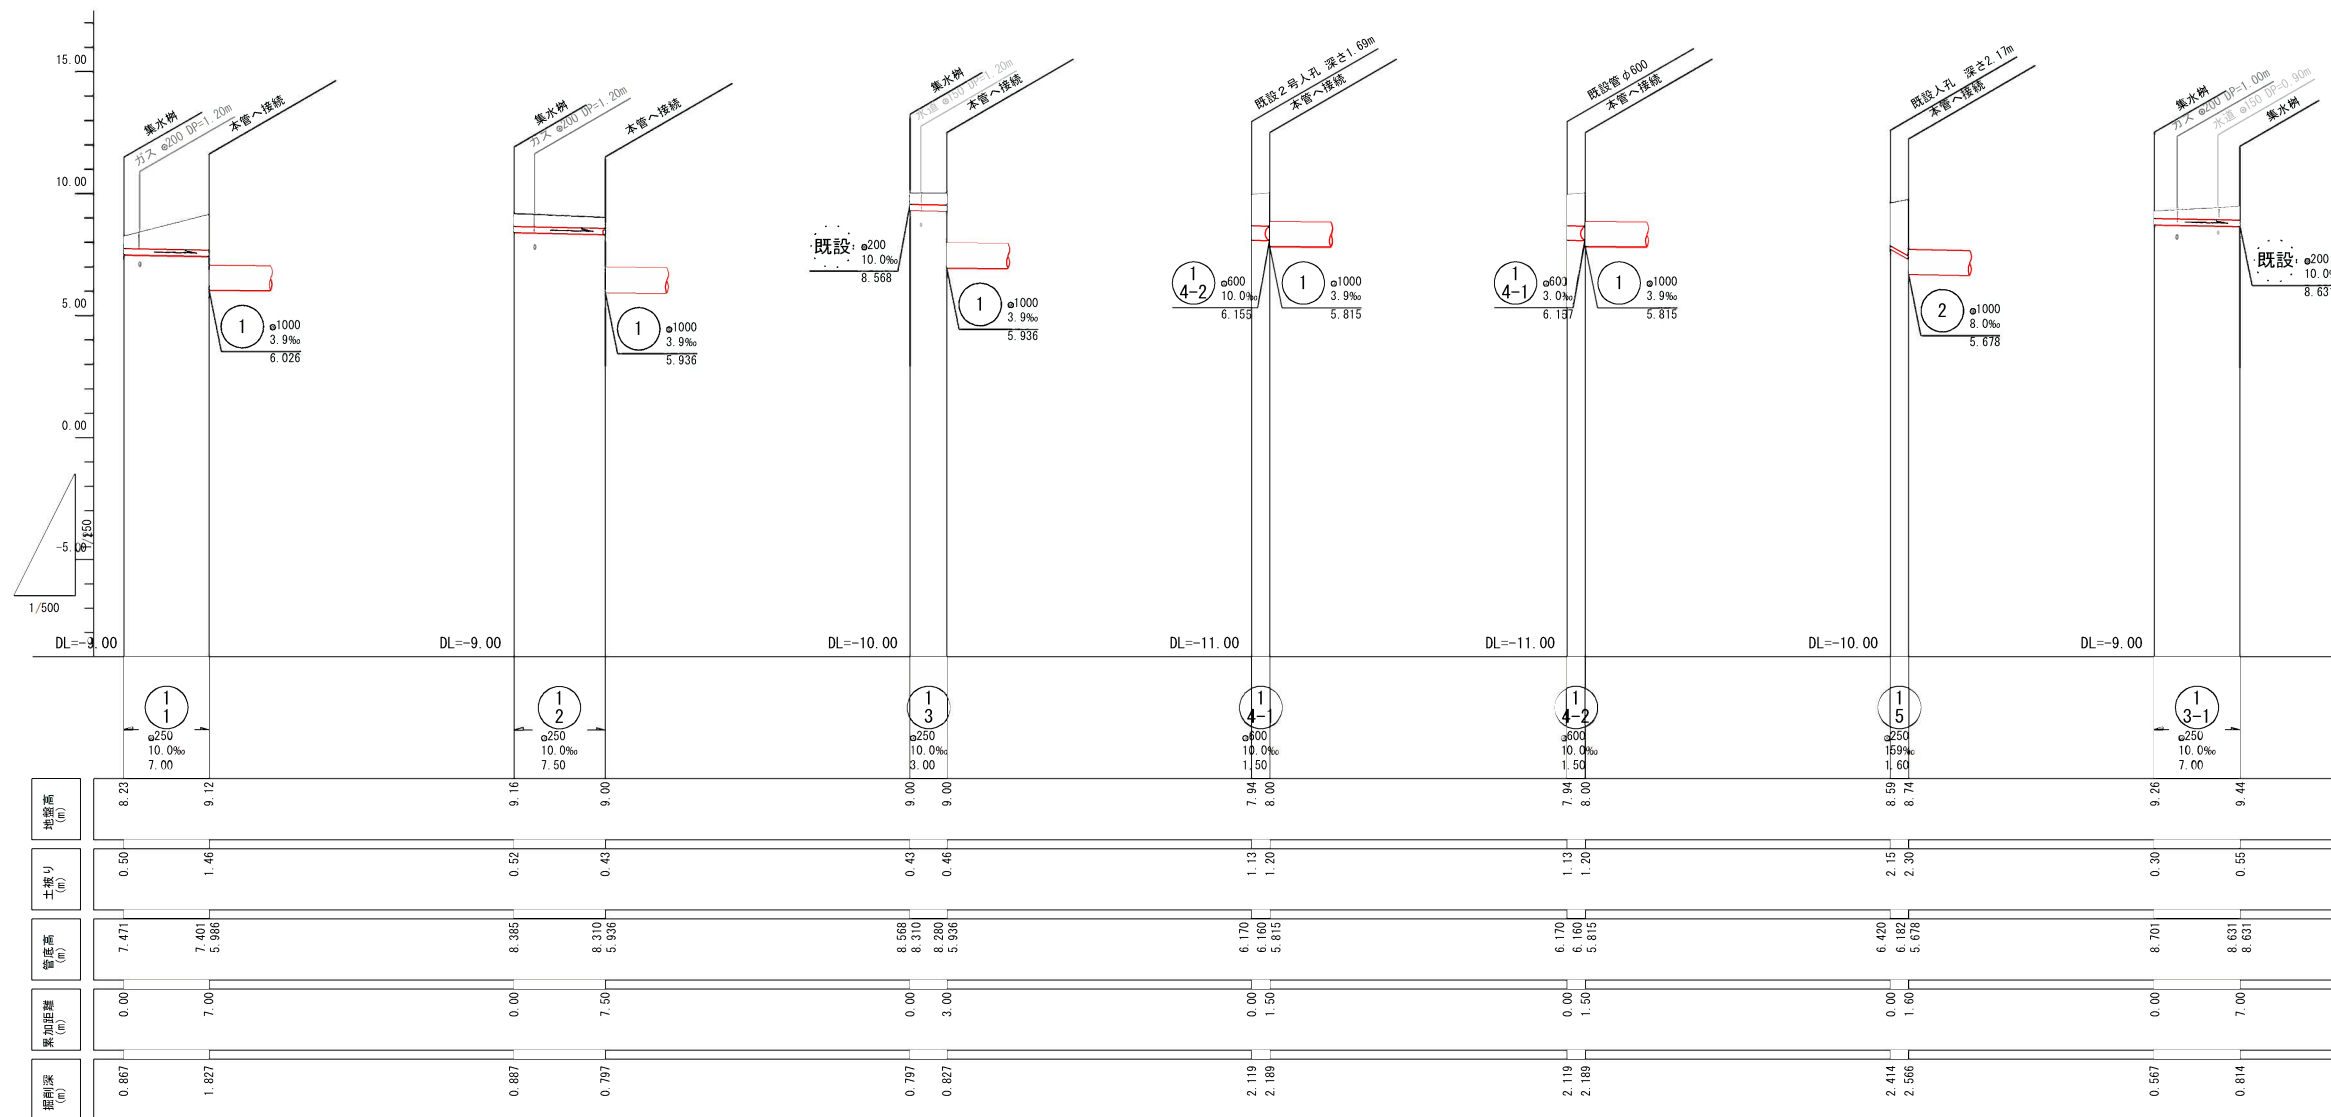

| | | | |
|-----------|-------------------------------|-------|--|
| 工事名 | 柴崎幹線（3工区）整備工事（公契約）に伴う仮排水管布設工事 | | |
| | 令和 6 年度 | | |
| 路線名 | 柴崎排水区柴崎幹線 | | |
| 工事箇所 | 柴崎地先 | | |
| 図面種別 | 仮排水縦断面図（3/3） | | |
| 図面番号 | 全 07 葉の内 05 号 | | |
| 縮尺 | 図示 | 内容表示 | |
| 千葉県我孫子市役所 | | | |
| 課長 | | 設計者氏名 | |