
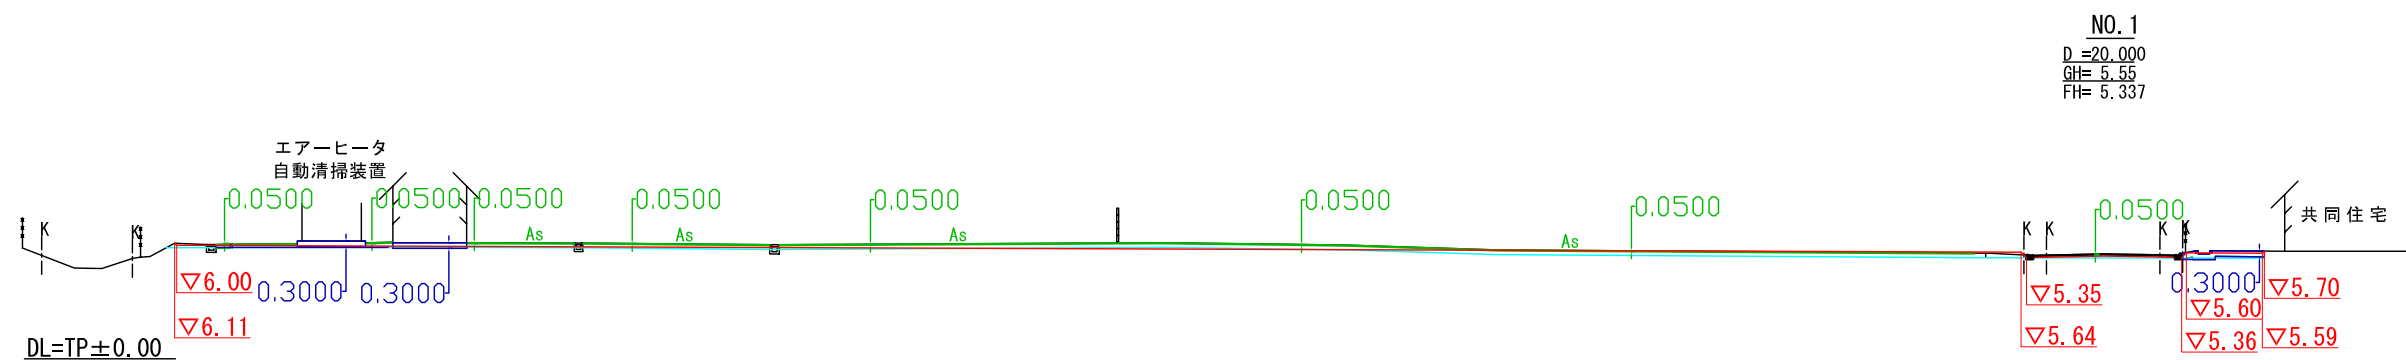
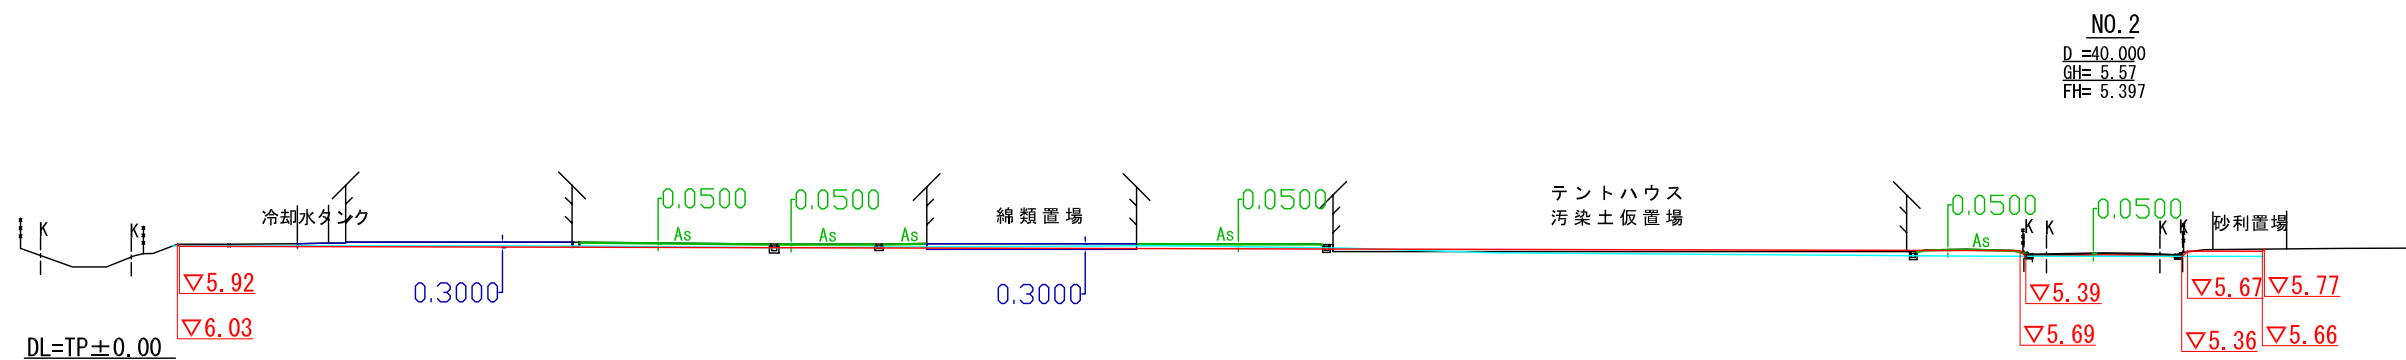
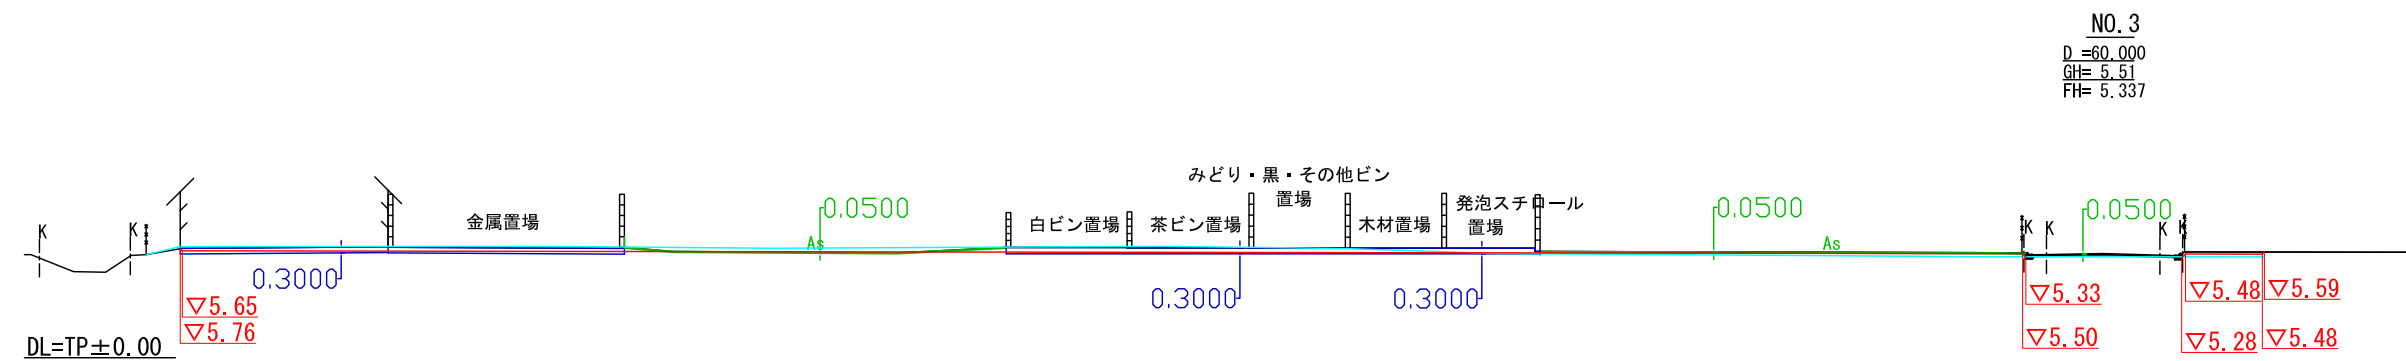



横断図 (A1)S=1:200 (A3)S=1:400

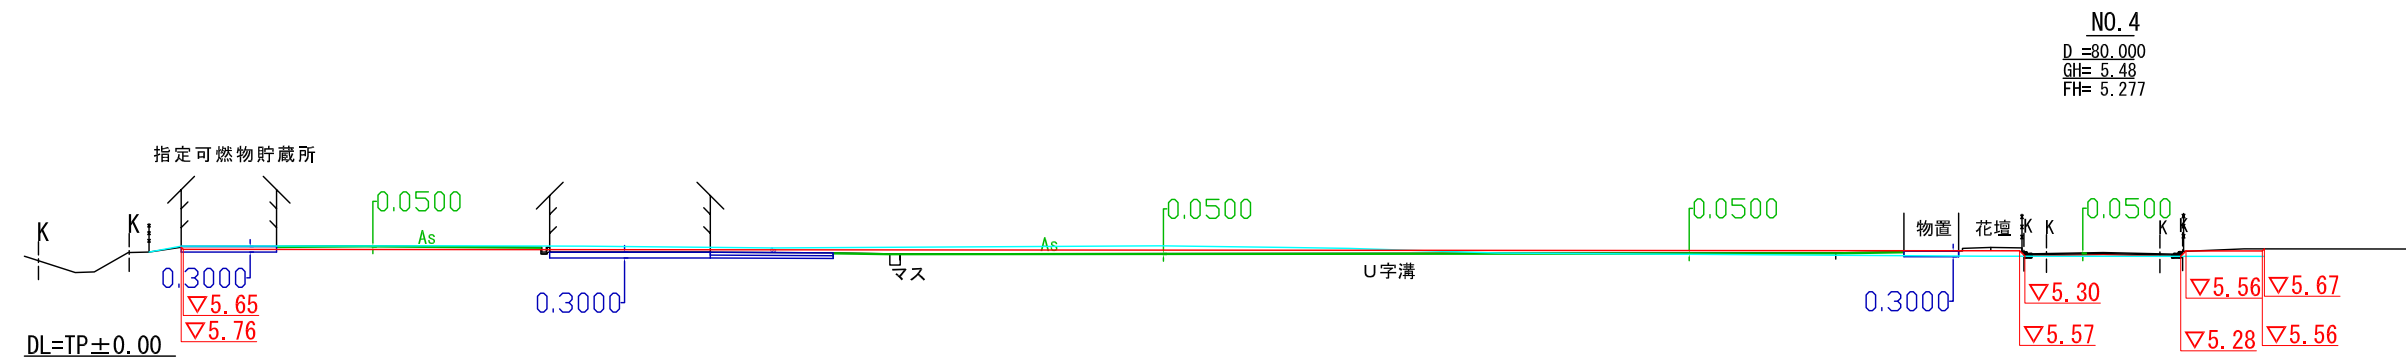


新規焼却施設整備運営事業			
工事箇所	我孫子市中峠2264番地、2274番地		
図面種別	横断図		
図面番号	/		
縮尺	図示	内容表示	-
千葉県我孫子市役所 クリーンセンター			
製図者	監製者	国際航業株式会社	

造成計画図 (A1) 図示 (A3) 図示


全体平面図 (A1) S=1:250 (A3) S=1:500

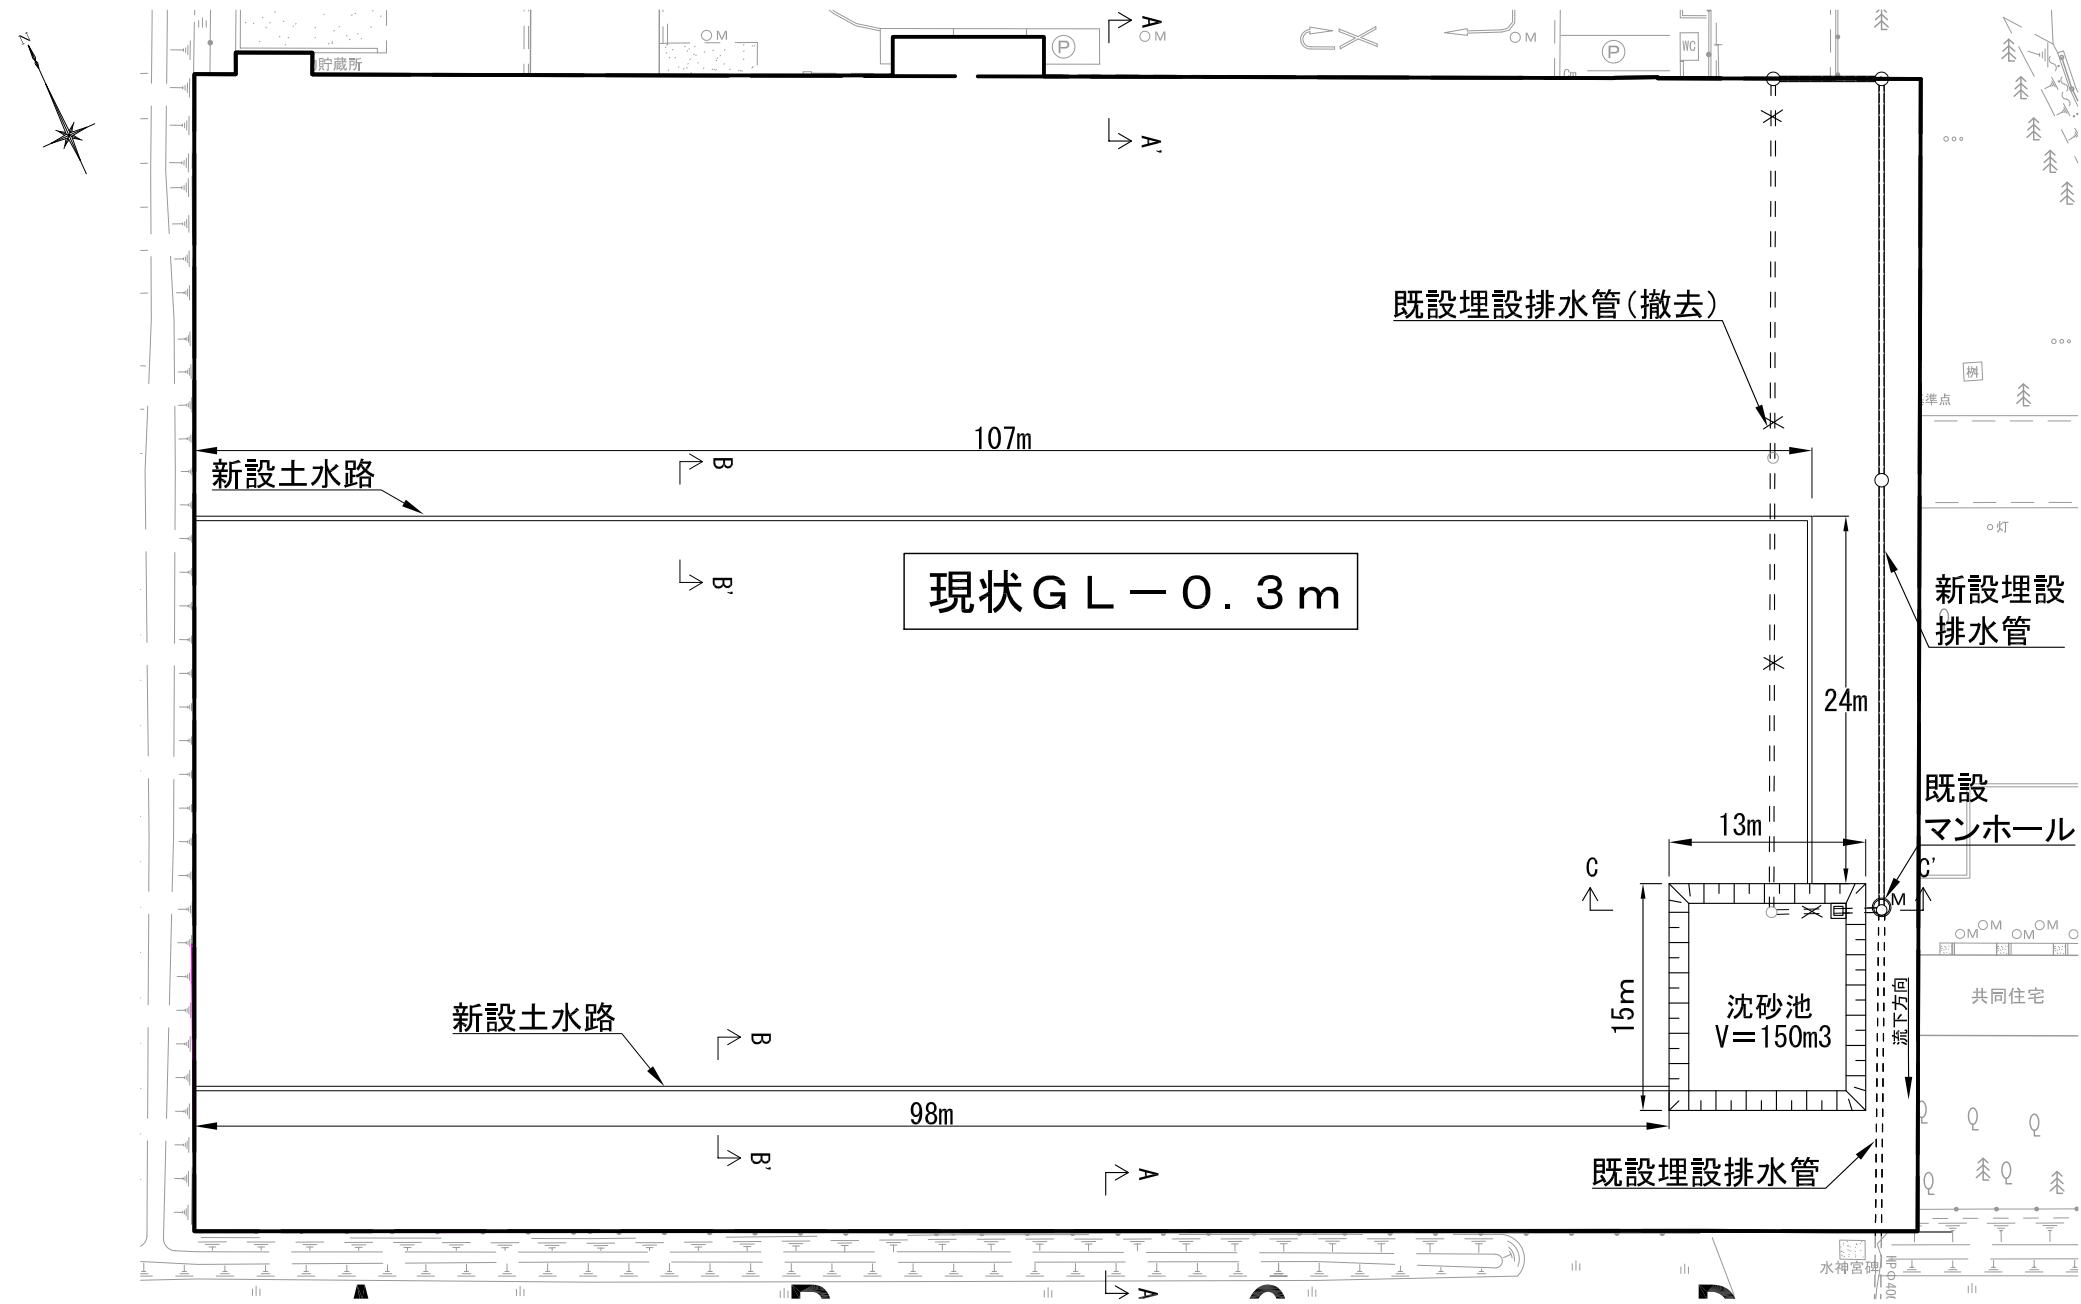


造成概略断面図 (A-A') (A1) S=1:100 (A3) S=1:200

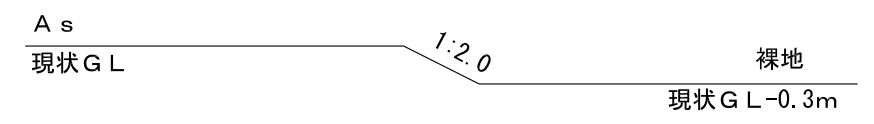

土水路概略断面図 (B-B') (A1) S=1:50 (A3) S=1:100

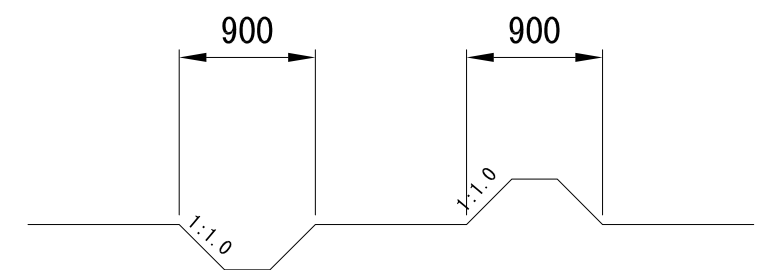

沈砂池概略断面図 (C-C') (A1) S=1:25 (A3) S=1:50

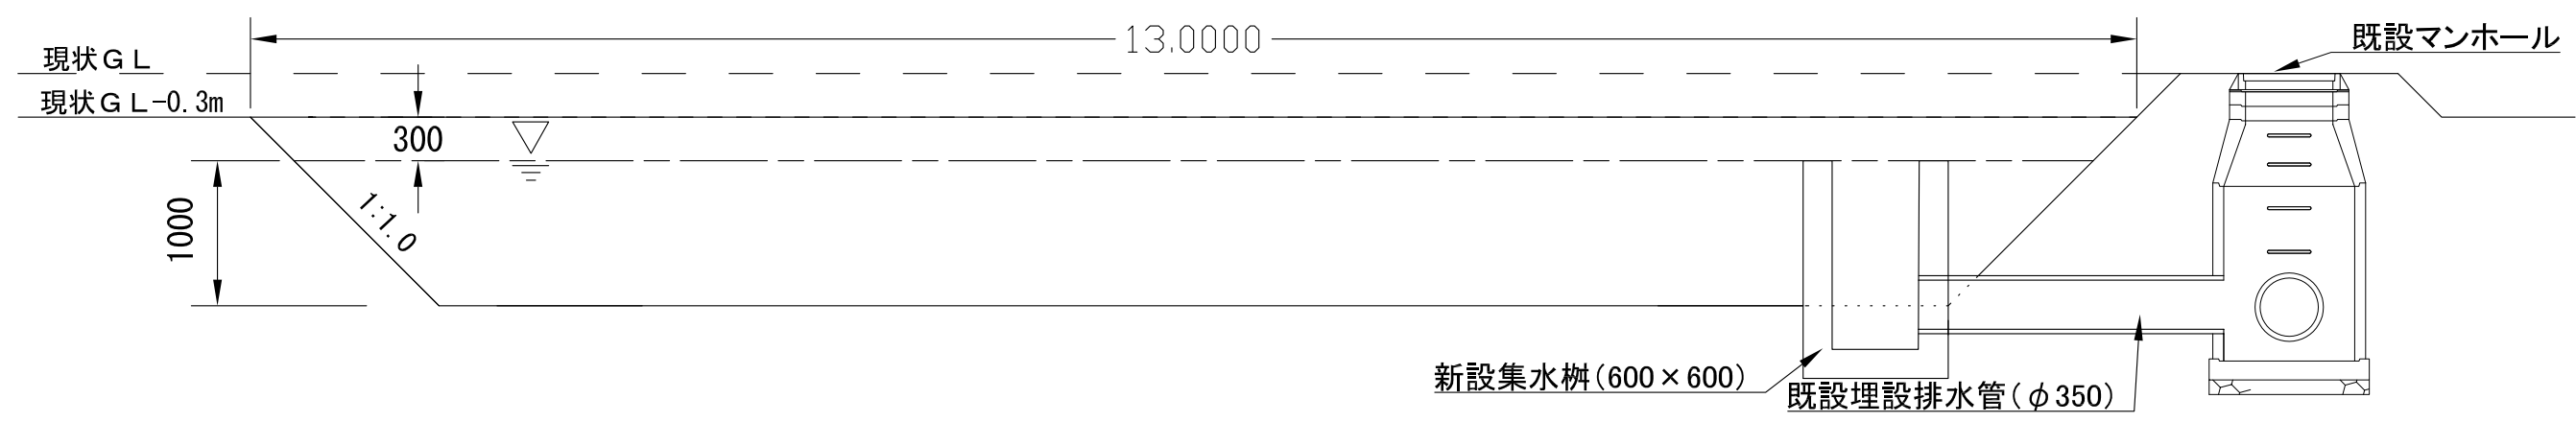

※沈砂池の形状及び構造は、今後詳細設計を実施するため、変更となる場合がある。