






3 配水管布設状況図（我孫子・天王台・湖北地区）

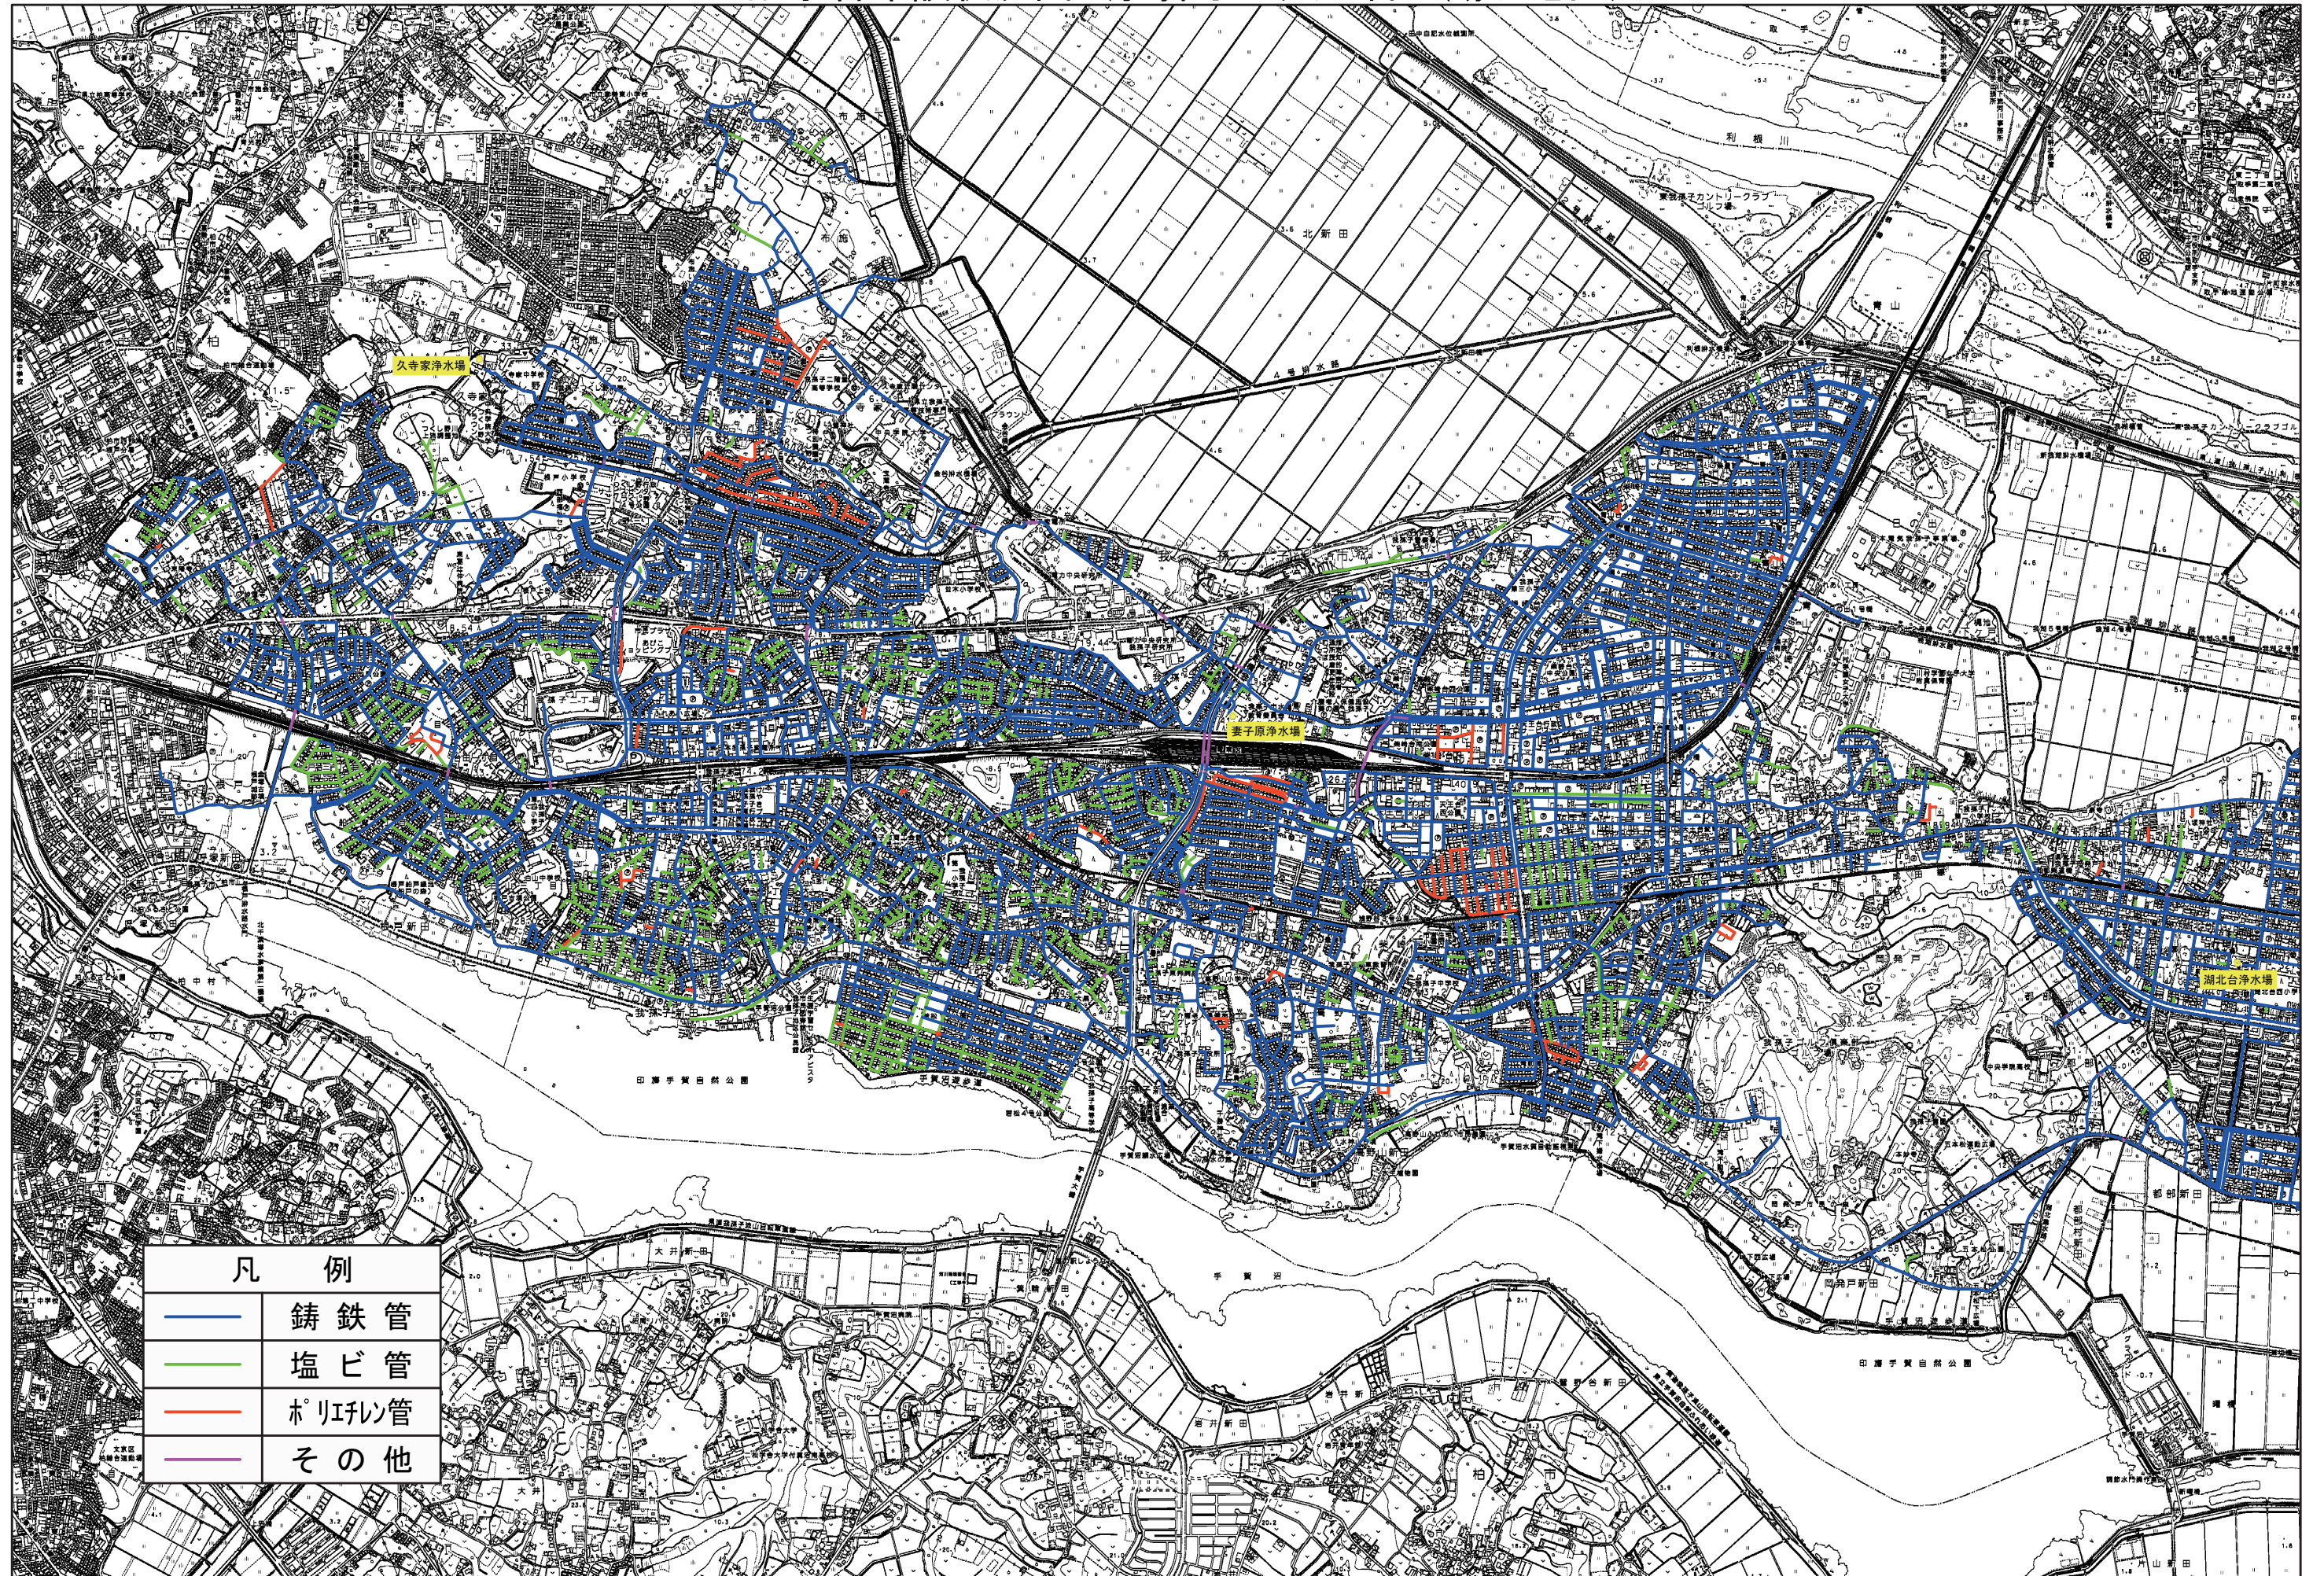

凡 例	
	鑄鉄管
	塩ビ管
	ポリエチレン管
	その他