


### 3 配水管布設状況図（我孫子・天王台・湖北地区）

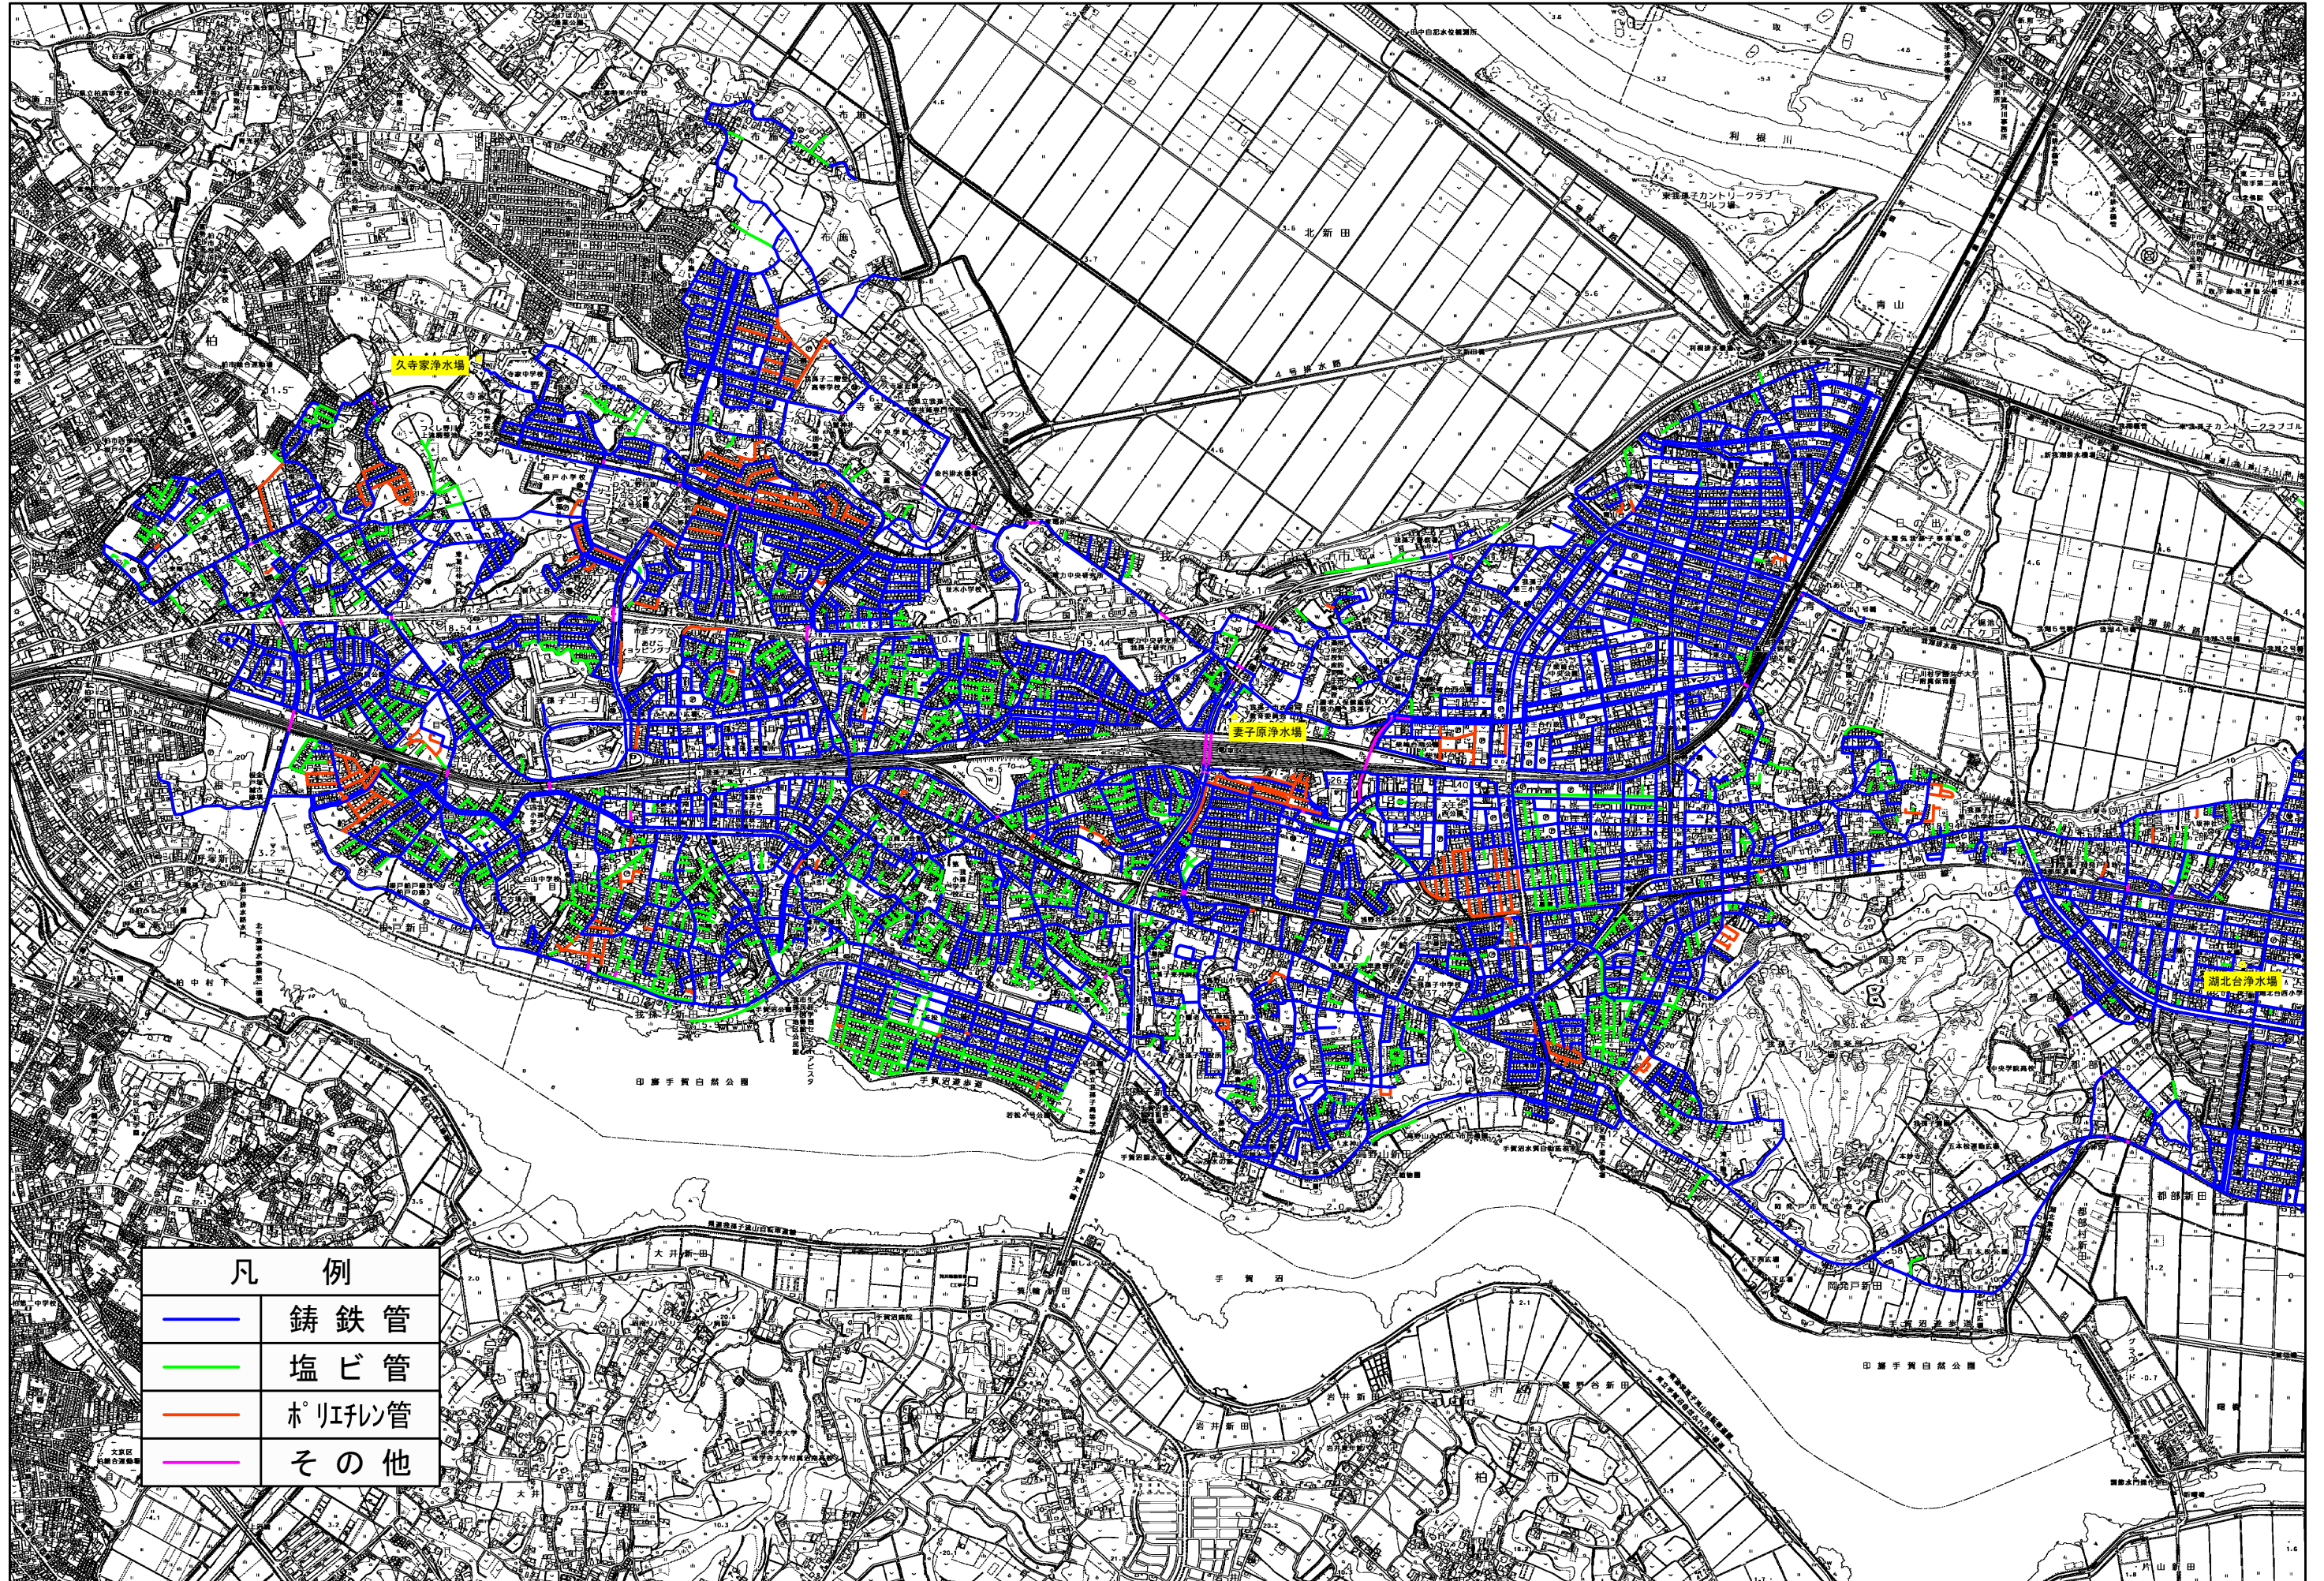

凡 例	
<span style="color: blue;">—</span>	鑄鉄管
<span style="color: green;">—</span>	塩ビ管
<span style="color: orange;">—</span>	ポリレン管
<span style="color: magenta;">—</span>	その他