


下ヶ戸・中里線等道路改良事業

都市計画道路事業 延長L=690m

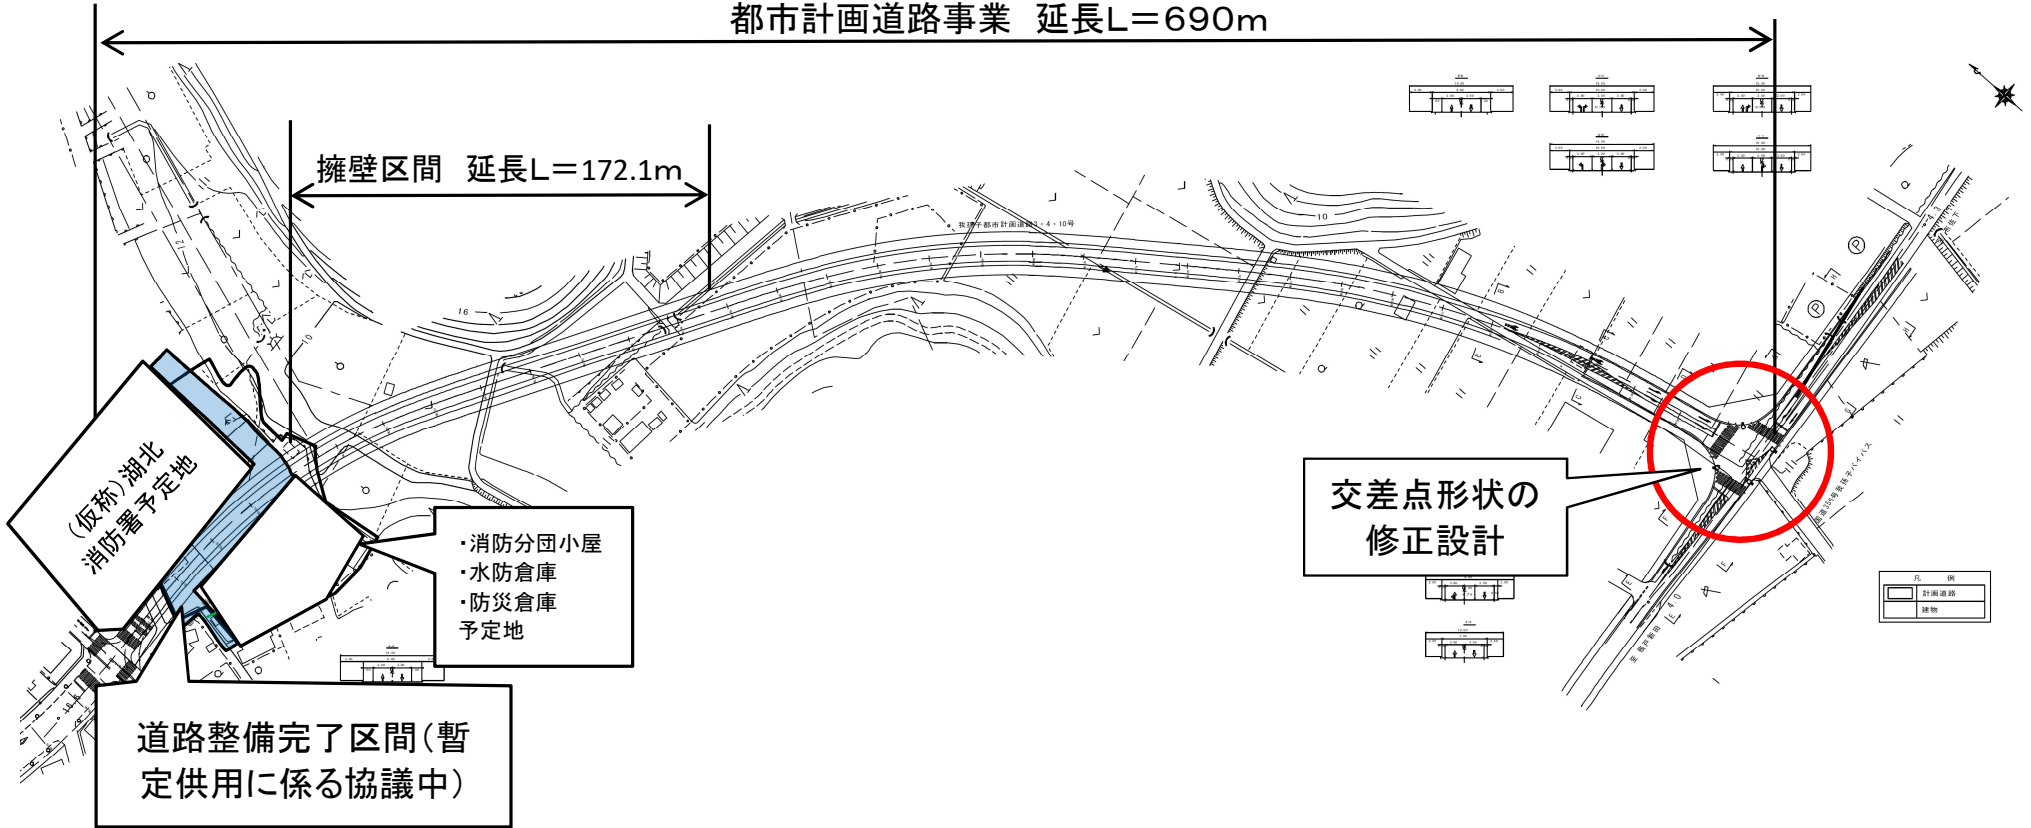

(仮称)湖北
消防署予定地

擁壁区間 延長L=172.1m

- ・消防分団小屋
- ・水防倉庫
- ・防災倉庫
予定地

道路整備完了区間(暫
定供用に係る協議中)

交差点形状の
修正設計

計画道路
建物