




5. 都市計画図

(都市計画課資料 平成26年4月現在)

決定期日 告示番号	市街化区域及び 市街化調整区域	用途地域	高度地区	防火地域及び 準防火地域	決定期日 告示番号	市街化区域及び 市街化調整区域	用途地域	高度地区	防火地域及び 準防火地域
昭和45年7月31日 告示第487号	昭和48年9月14日 告示第717号	昭和48年9月14日 告示第717号	昭和48年9月14日 告示第39号	昭和48年9月14日 告示第39号	平成8年4月1日 告示第426号				
昭和55年3月7日 告示第228号	昭和55年3月7日 告示第299号	昭和55年3月7日 告示第299号	昭和55年3月7日 告示第15号		平成12年3月28日 告示第279号			平成12年3月28日 告示第46号	平成12年3月28日 告示第47号
昭和61年12月23日 告示第1181号	昭和61年12月23日 告示第1183号	昭和61年12月23日 告示第1183号	昭和61年12月23日 告示第113号	昭和61年12月23日 告示第113号	平成13年3月30日 告示第446号			平成13年3月30日 告示第57号	
平成3年3月26日 告示第321号	平成3年3月26日 告示第290号	平成3年3月26日 告示第290号	平成3年3月26日 告示第30号		平成16年3月2日 告示第188号			平成16年3月2日 告示第19号	
平成7年2月28日 告示第170号	平成7年2月28日 告示第170号	平成7年2月28日 告示第170号	平成7年2月28日 告示第20号	平成7年2月28日 告示第20号	平成17年3月4日 告示第176号			平成17年3月4日 告示第139号	
					平成18年3月10日 告示第139号			平成18年3月10日 告示第29号	
					平成19年2月23日 告示第150号			平成19年2月23日 告示第24号	

●我孫子土地区画整理事業				
名称	面積	面積	摘要	
布佐第一	15.0		施行済	
湖北台	143.7			
布佐駅前	11.7			
根戸	9.4			
西町下	9.0			
中峠	20.8			
青山特定	20.0			
柴崎	57.1			
天王台	51.0			
高野山宮脇	1.7			
新木駅前	55.8			
我孫子北口	14.7			
我孫子駅前	14.5	昭46.1.18 市告示第1号		
中峠	0.6			未施行
柴崎	9.7			
天王台	2.0			

●我孫子都市計画道路						
番号	路線名	代表幅員	延長	摘要	最終変更日	告示番号
3・3・1	湖北駅・南口線	22	60	駅前広場4,500㎡	昭56.7.17	告示第719号
3・3・2	船橋・我孫子線	25	1,810		昭56.7.17	告示第719号
3・3・3	我孫子駅・北口線	25	80	駅前広場2,800㎡	昭56.7.17	告示第719号
3・3・4	我孫子駅・南口線	25	120	駅前広場3,000㎡	昭56.7.17	告示第719号
3・4・5	天王台・駅前線	18	1,040	駅前広場2,400㎡	昭59.7.13	告示第697号
3・3・6	国道6号線	22	6,260		昭56.7.17	告示第719号
3・4・7	天王台駅・北口線	16	870	駅前広場2,900㎡	昭56.7.17	告示第719号
3・4・8	湖北駅・北口線	18	260	駅前広場2,900㎡	平15.2.28	告示第115号
3・4・9	下ヶ戸・中里線	18	3,200		平2.1.19	告示第38号
3・4・10	青山・日秀線	16	5,210		昭58.8.16	告示第618号
3・4・11	都部・都部新田線	16	570		昭56.7.17	告示第719号
3・4・12	新木駅前線	16	540	駅前広場2,000㎡	昭63.11.4	告示第844号
3・4・13	布佐駅前線	16	540		昭56.7.17	告示第719号
3・4・14	手賀沼公園・久寺線	16	1,270		平2.1.19	告示第38号
3・5・15	根戸新田・布佐下線	12	14,340		昭63.11.4	告示第844号
3・5・16	我孫子・布佐線	12	14,290		平16.3.2	告示第189号
3・5・17	根戸・手賀沼線	12	1,170		昭56.7.17	告示第719号
3・5・18	後畑・巻の内線	12	1,470		昭56.7.17	告示第719号
3・5・19	東我孫子・柴崎線	12	1,090		昭56.7.17	告示第719号
3・4・20	関東・後田線	16	650		昭56.7.17	告示第719号
3・6・21	下ヶ戸・泉線	9	1,590		昭56.7.17	告示第719号
3・4・22	布佐駅・南口線	18	40	駅前広場2,400㎡	昭63.11.4	告示第844号
3・5・23	新木駅・布佐南線	12	3,210		昭63.11.4	告示第121号

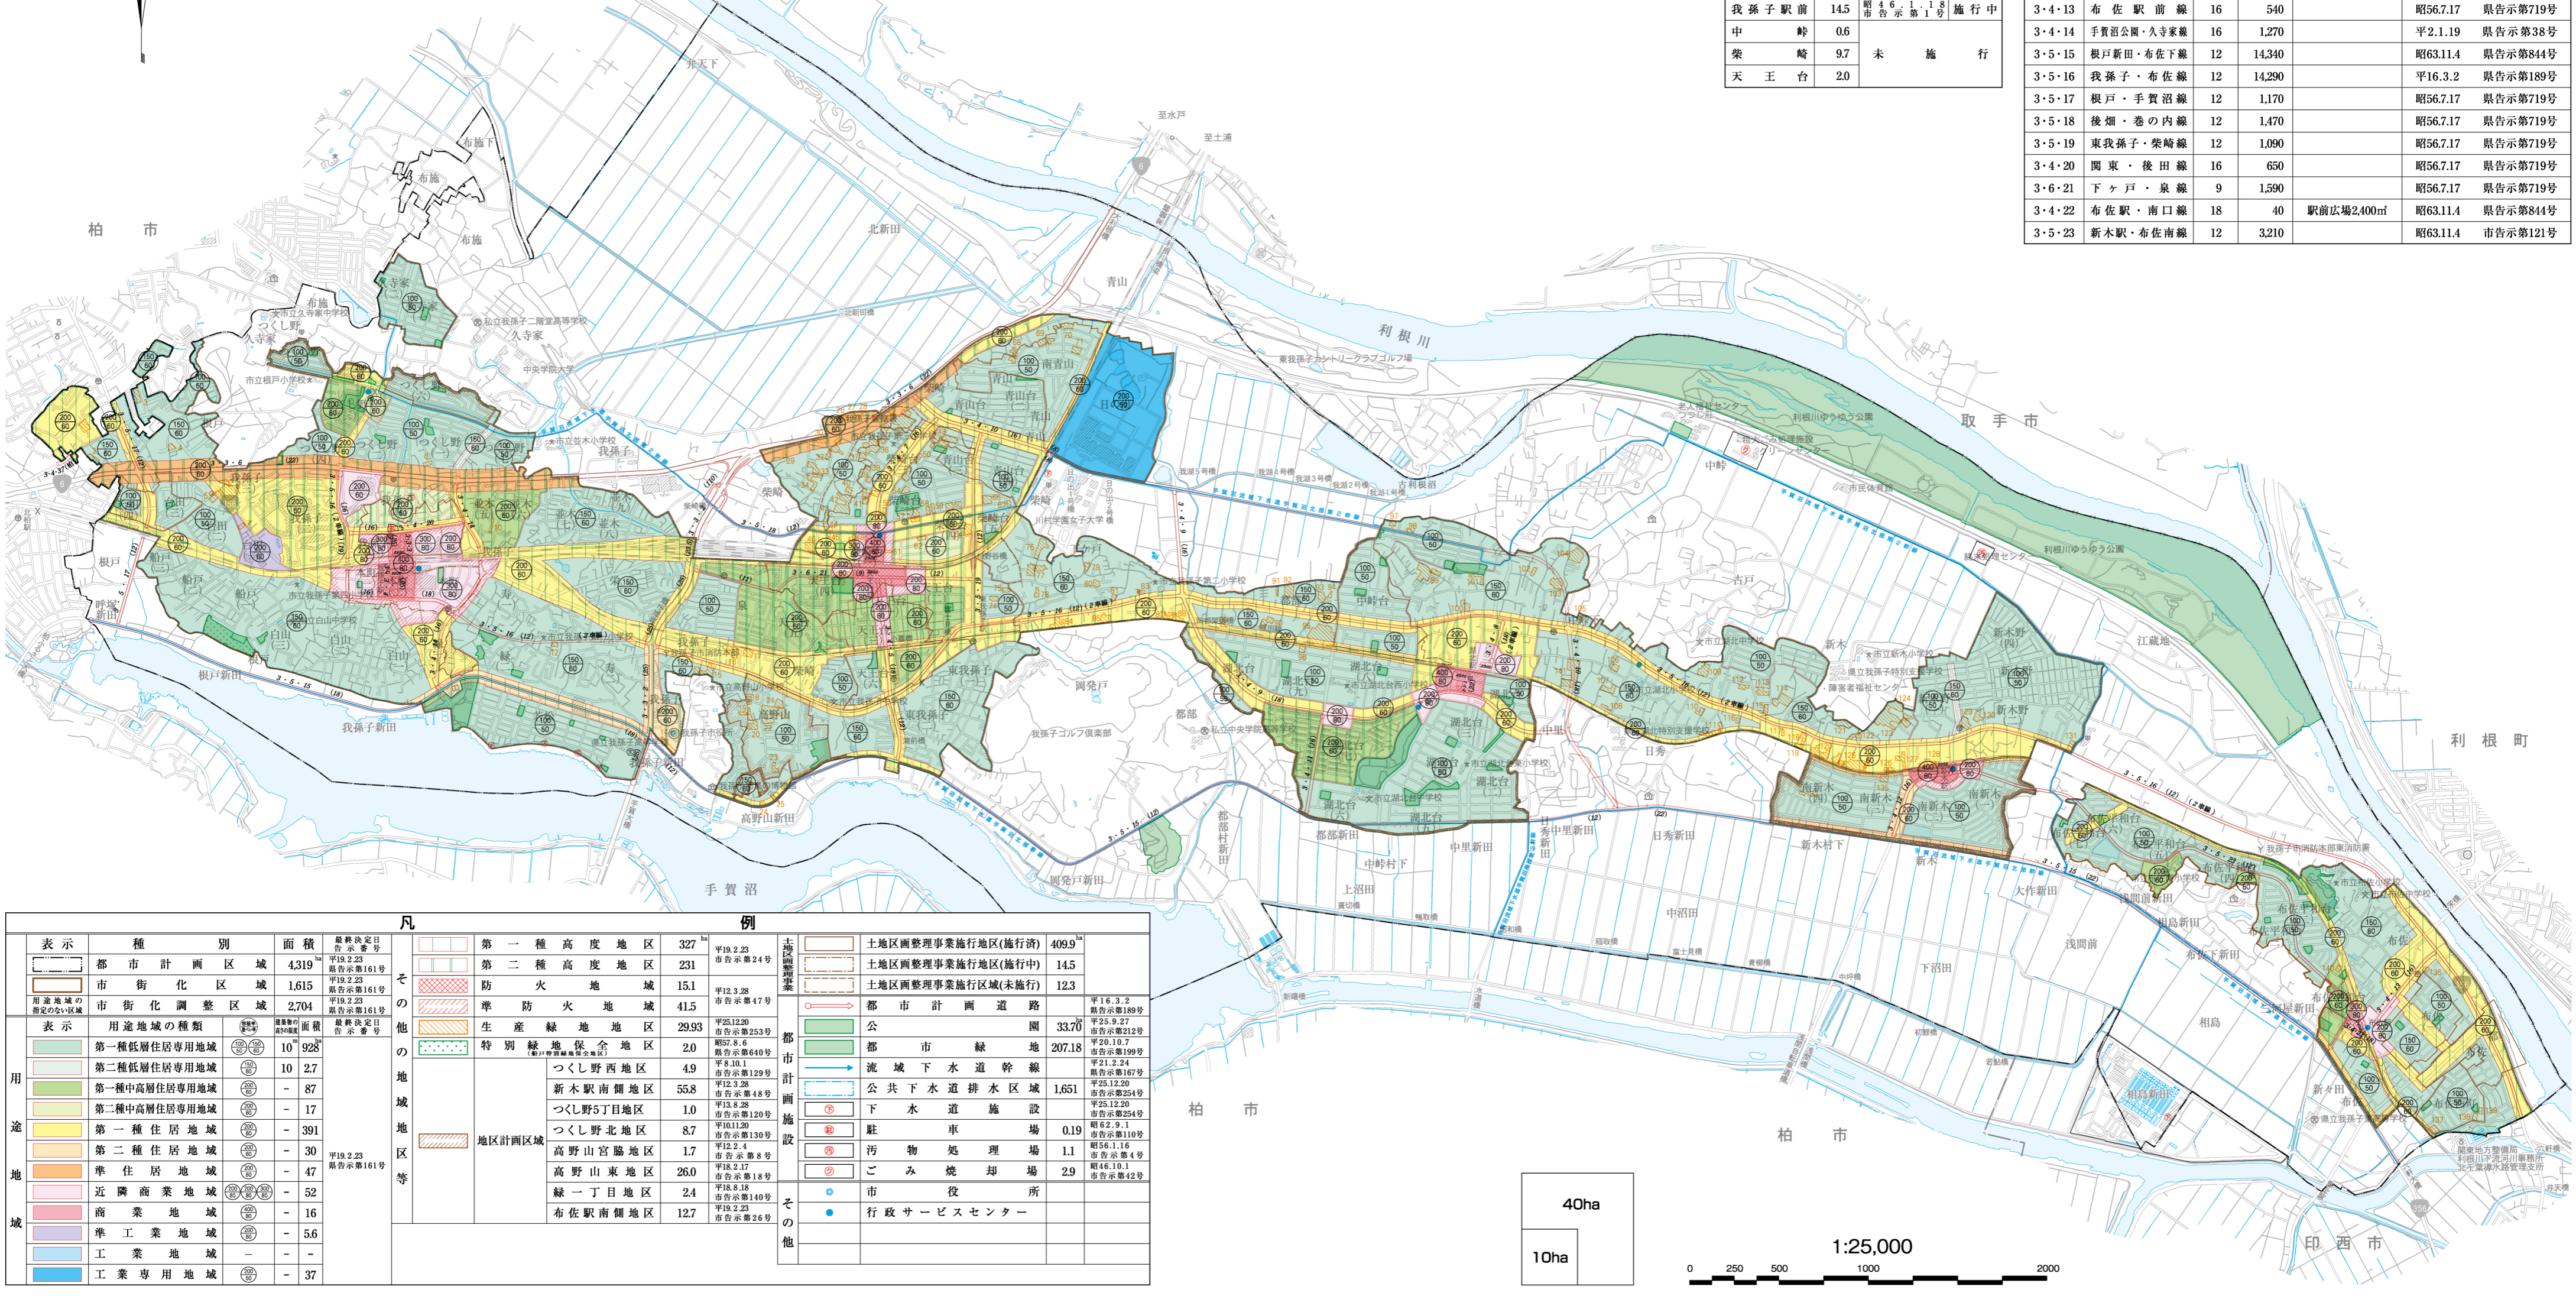

凡		例	
表示	種別	面積	最終決定日 告示番号
市街化区域	都市計画区域	4,319	平19.2.23 告示第161号
市街化調整区域	市街化区域	1,615	平19.2.23 告示第161号
用途地域の指定のない区域	市街化調整区域	2,704	平19.2.23 告示第161号
表示	用途地域の種類	面積	最終決定日 告示番号
第一種低層住居専用地域	第一種低層住居専用地域	10,928	昭57.8.6 告示第640号
第二種低層住居専用地域	第二種低層住居専用地域	10,27	昭57.8.6 告示第640号
第一種中高層住居専用地域	第一種中高層住居専用地域	- 87	
第二種中高層住居専用地域	第二種中高層住居専用地域	- 171	
第一種住居地域	第一種住居地域	- 391	
第二種住居地域	第二種住居地域	- 30	
準住居地域	準住居地域	- 47	
近隣商業地域	近隣商業地域	- 52	
商業地域	商業地域	- 16	
準工業地域	準工業地域	- 5.6	
工業地域	工業地域	- -	
工業専用地域	工業専用地域	- 37	
第一種高度地区	第一種高度地区	327	平19.2.23 告示第24号
第二種高度地区	第二種高度地区	231	平19.2.23 告示第24号
防火地域	防火地域	15.1	平12.3.28 告示第47号
準防火地域	準防火地域	41.5	平12.3.28 告示第47号
生産緑地地区	生産緑地地区	29.93	昭52.12.30 告示第253号
特別緑地保全地区	特別緑地保全地区	2.0	昭57.8.6 告示第640号
つくし野西地区	つくし野西地区	4.9	平8.10.1 告示第129号
新木駅前地区	新木駅前地区	55.8	平12.3.28 告示第48号
つくし野5丁目地区	つくし野5丁目地区	1.0	平13.8.29 告示第120号
つくし野北地区	つくし野北地区	8.7	平10.11.20 告示第130号
高野山宮脇地区	高野山宮脇地区	1.7	平12.2.4 告示第8号
高野山東地区	高野山東地区	26.0	平18.2.17 告示第118号
緑一丁目地区	緑一丁目地区	2.4	平18.8.18 告示第140号
布佐駅前地区	布佐駅前地区	12.7	平19.2.23 告示第26号
土地区画整理事業施行地区(施行済)	土地区画整理事業施行地区(施行済)	409.9	平16.3.2 告示第189号
土地区画整理事業施行地区(施行中)	土地区画整理事業施行地区(施行中)	14.5	昭25.9.27 告示第212号
土地区画整理事業施行区域(未施行)	土地区画整理事業施行区域(未施行)	12.3	昭25.9.27 告示第212号
都市計画道路	都市計画道路	33.70	平16.3.2 告示第189号
都市緑地	都市緑地	207.18	昭20.10.7 告示第199号
流域下水道幹線	流域下水道幹線	1.651	昭21.2.24 告示第167号
公共下水道排水区域	公共下水道排水区域	1.651	昭25.12.20 告示第254号
下水道施設	下水道施設	0.19	昭25.12.20 告示第254号
駐車	駐車	0.19	昭62.9.1 告示第110号
汚物処理場	汚物処理場	1.1	昭56.1.16 告示第4号
ごみ焼却場	ごみ焼却場	2.9	昭46.10.1 告示第42号
市役所	市役所		
行政サービスセンター	行政サービスセンター		

